


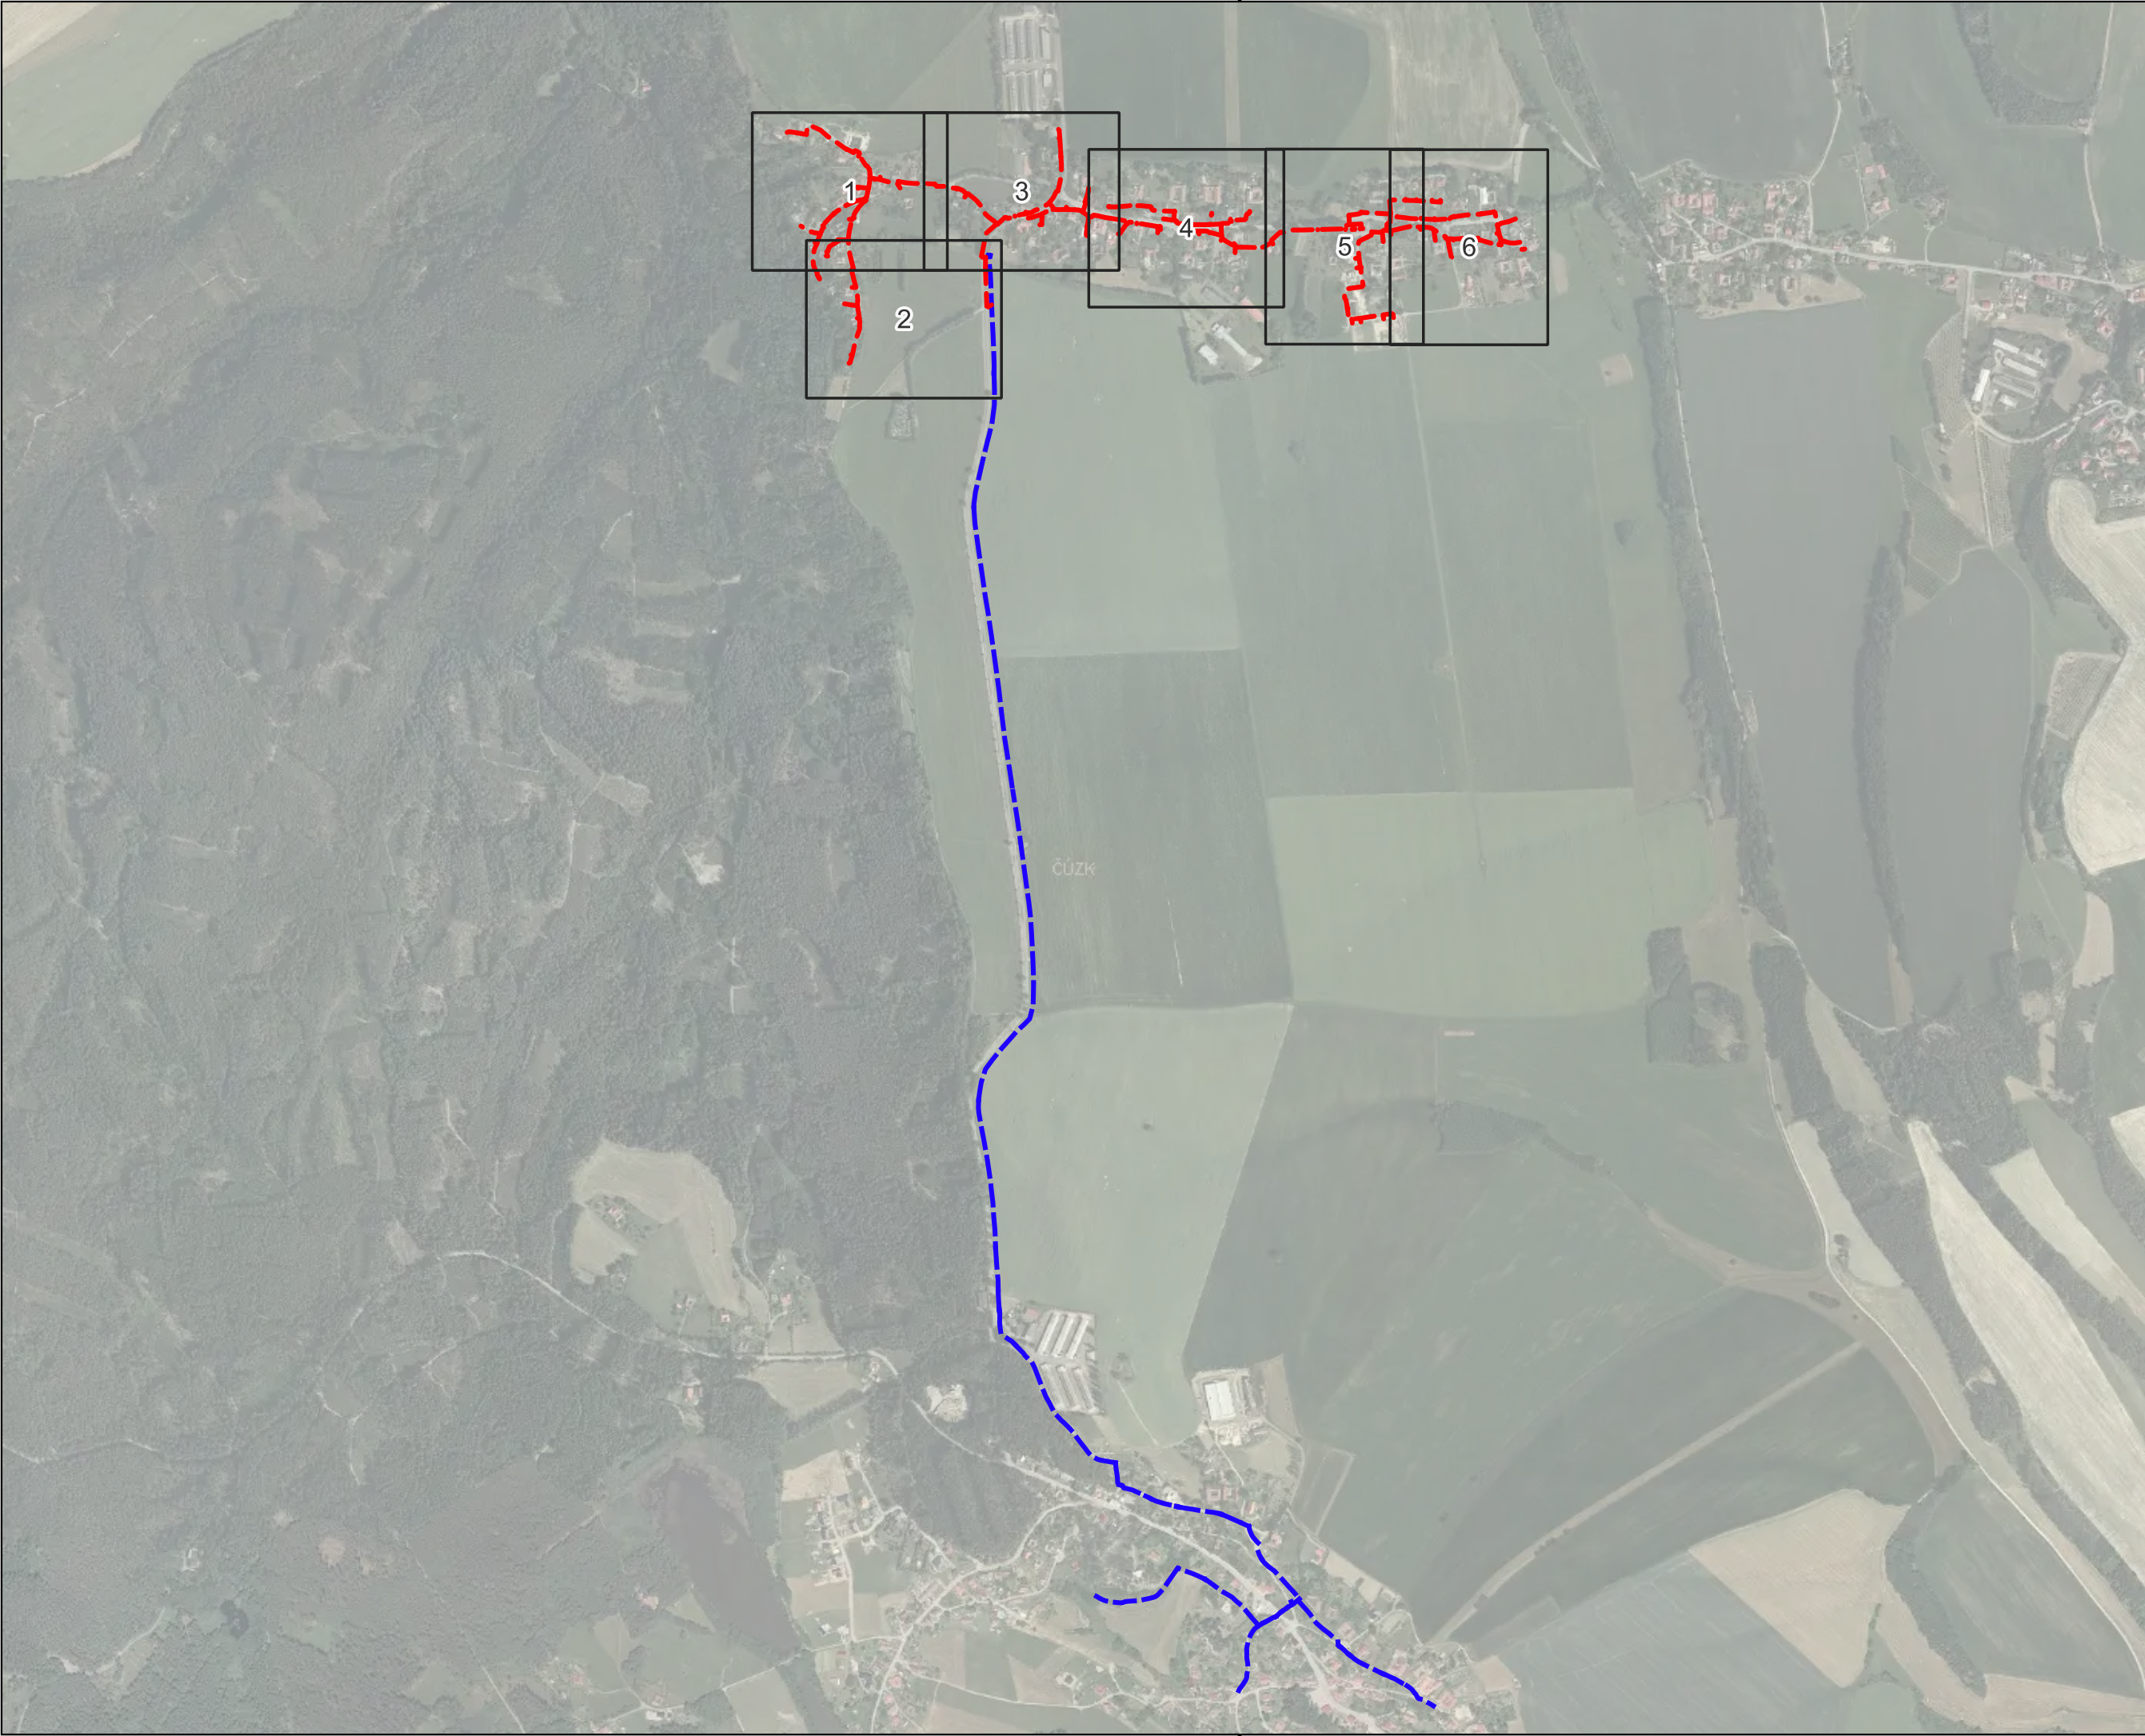

CETIN

Nová trasa

Stávající HDPE

Název stavby:
NGA VI_NIO 9_FTTH_Jarošov

Investor:

CETIN

Cetin a. s.
Českomoravská 2510/19
190 00 Praha 9 - Vysočany
IČ: 04084063

Zpracovatel:

 PS DataProjekt
Palík & Sokol s. r. o.
17. listopadu 1230/8a
779 00 Olomouc
IČ:09797106

Projektant: Mgr. Jagoda Buřman

Odpovědný projektant:
Ing. Vladimír Palík, DiS.
ČKAT: 1202397

0 60 120 m



Rozsah dokumentace: Povolení záměru

Soubor: Situační výkres

Katastrální území: Jarošov u Litomyšle
[657549]

Obec: Jarošov

2xA4
1:11000

12.02.2025

S-JTSK

C.1.2