


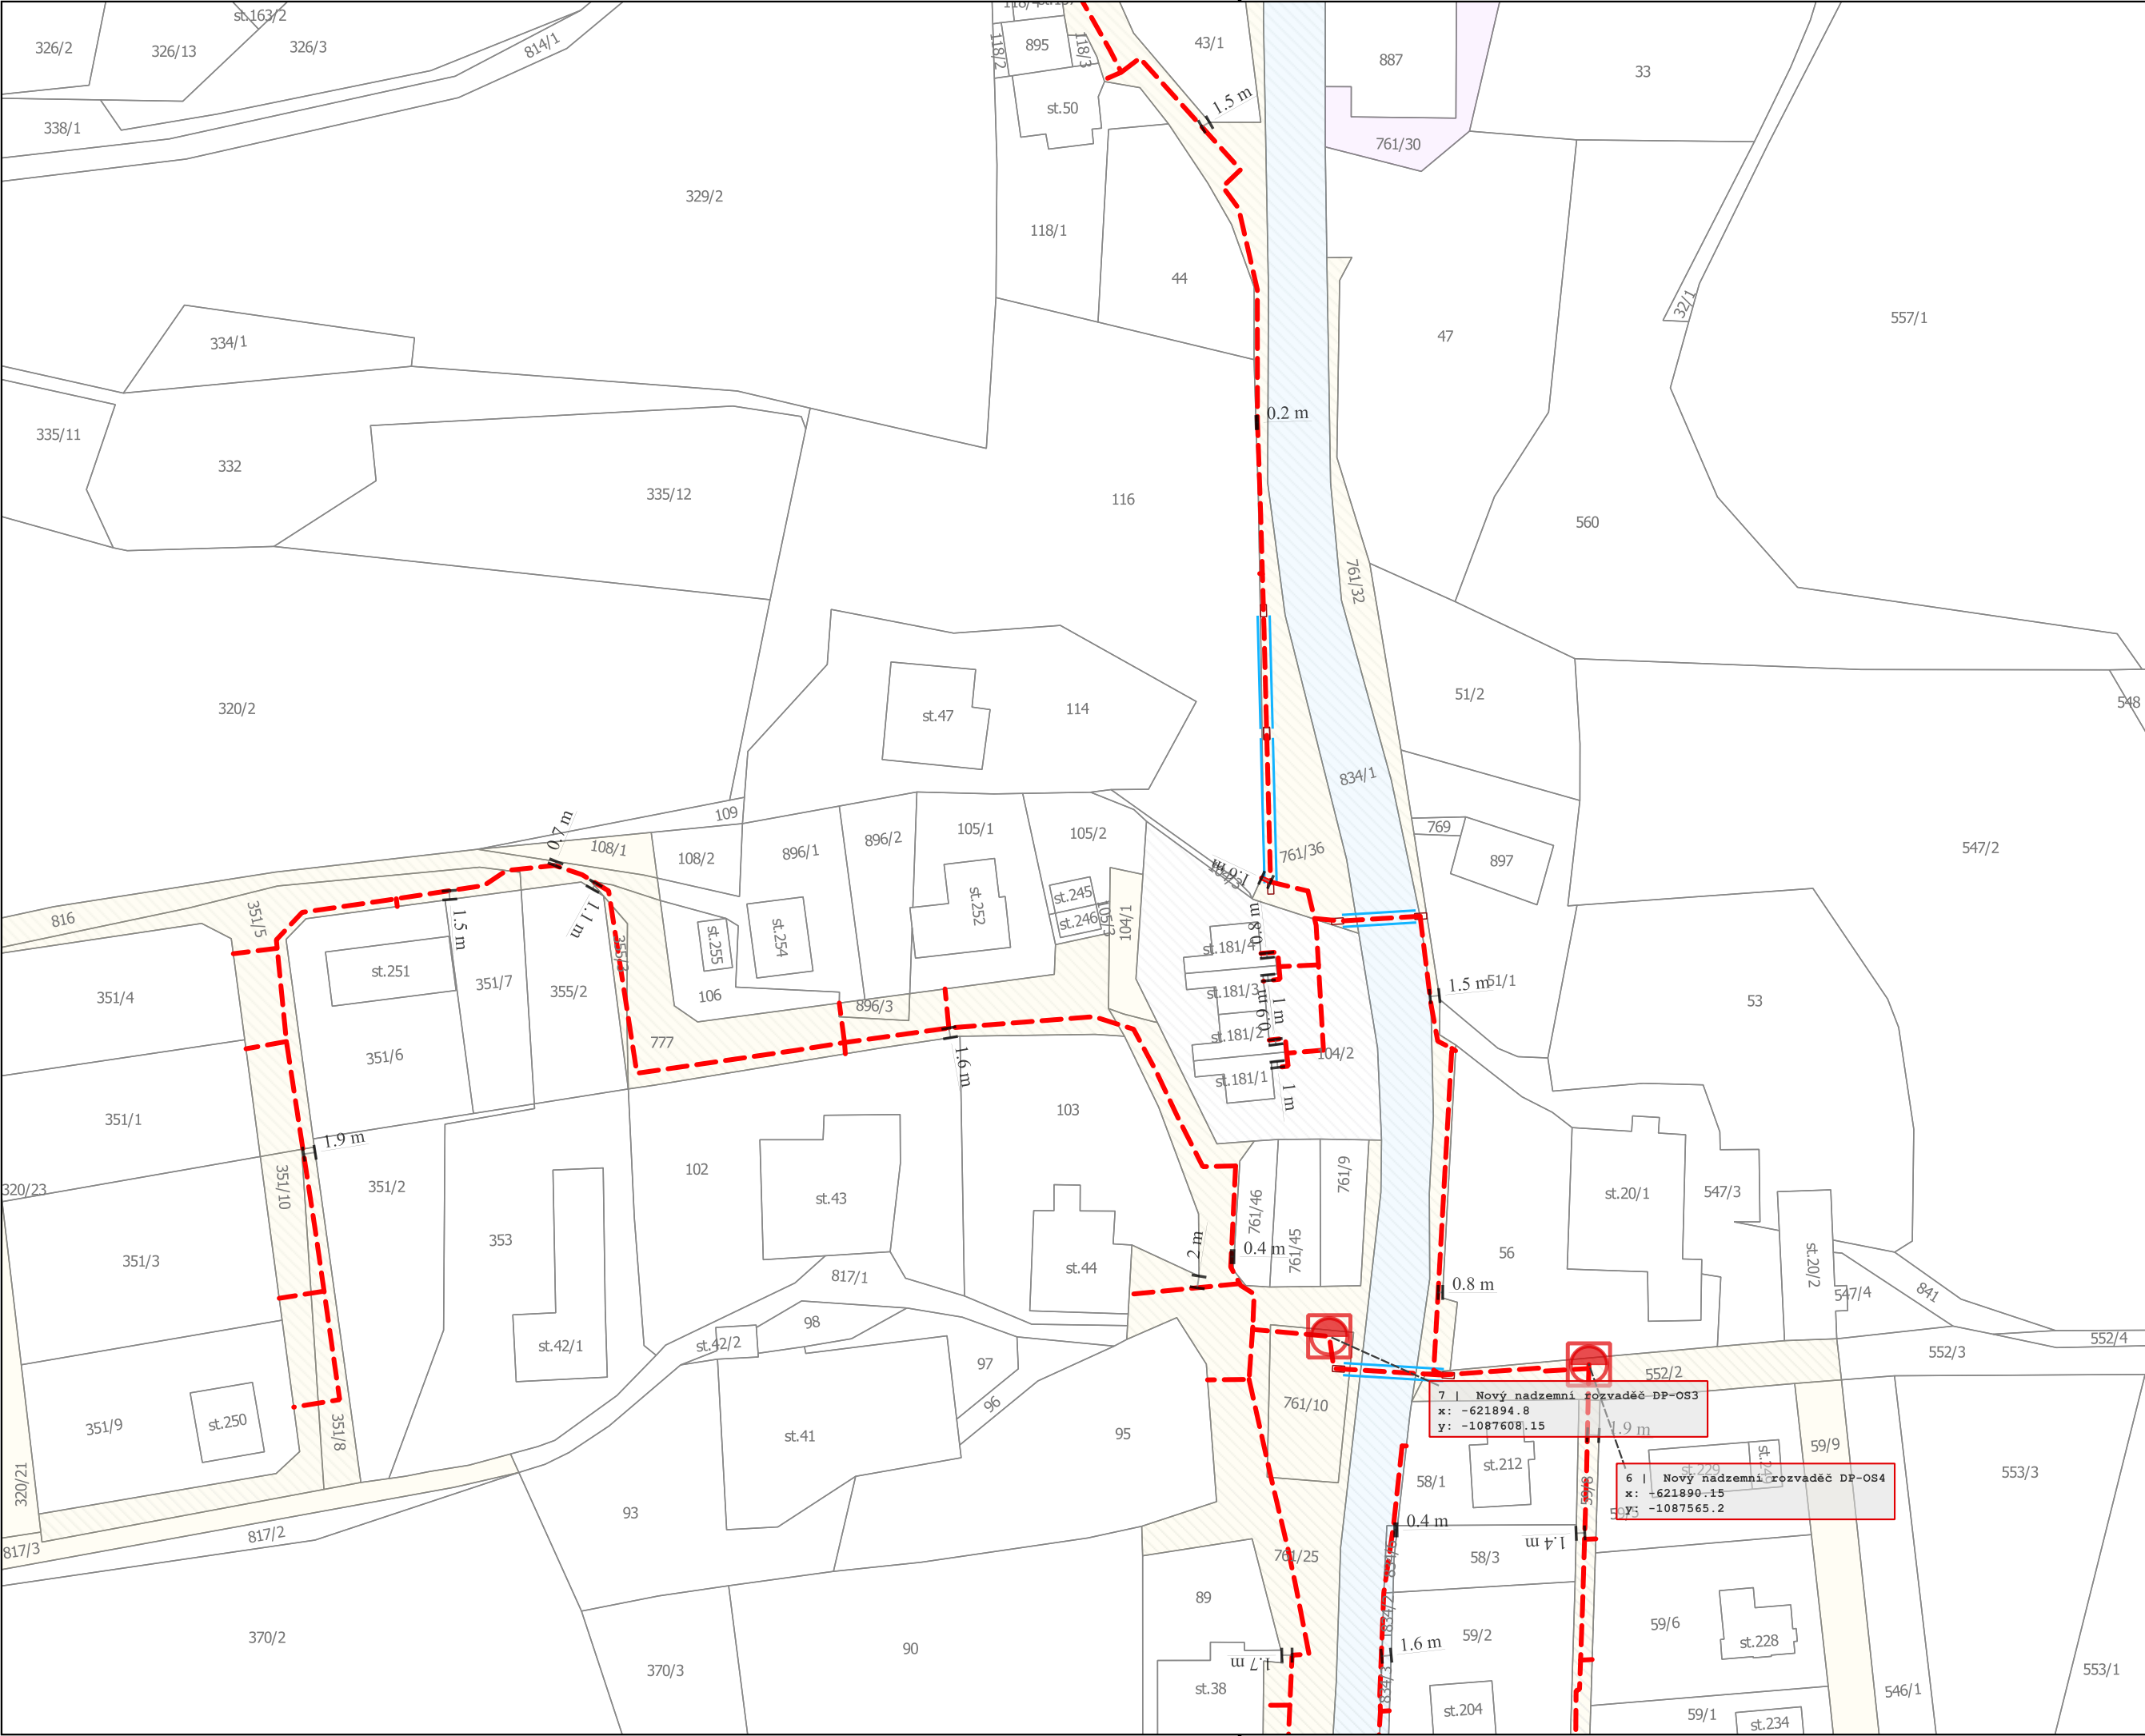

- CETIN
- Nová trasa
 - Stávající HDPE
 - Řízený protlak
 - Podvrt / protlak
- Pozemky
- Česká republika
 - Obec Jarošov
 - Pardubický kraj
 - Stavební parcely
- PUFL
- Ochranné pásmo lesů


Název stavby:
NGA VI_NIO 9_FTTH_Jarošov

Investor:
Cetin a. s.
Českomoravská 2510/19
190 00 Praha 9 - Vysočany
IČ: 04084063

Zpracovatel:
PS DataProjekt
Palík & Sokol s. r. o.
17. listopadu 1230/8a
779 00 Olomouc
IČ:09797106

Projektant: Mgr. Jagoda Buřman

Odpovědný projektant:
Ing. Vladimír Palík, DiS.
ČKAT: 1202397

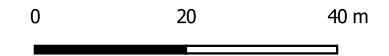

Rozsah dokumentace: Povolení záměru

Soubor: Katastrální situační výkres

Katastrální území:
Jarošov u Litomyšle [657549]

Obec: Jarošov

2xA4
1:1000 12.02.2025 S-JTSK C.2.5