


POLICIE ČESKÉ REPUBLIKY - KRÚP		
Č. j. KRÚP / Č. j. - 2021 - 060001		
PLATNOST TOTOHO VYJÁDŘENÍ JE 1 ROK. V dne	SOUHLÁŠÍME S POZ. ZUK. UZAVÍRKO A OBJÍZDNOU TRASOU.	SOUHLÁŠÍME S POZ. ZUK. UZAVÍRKO A OBJÍZDNOU TRASOU.
V dne	V dne	V dne

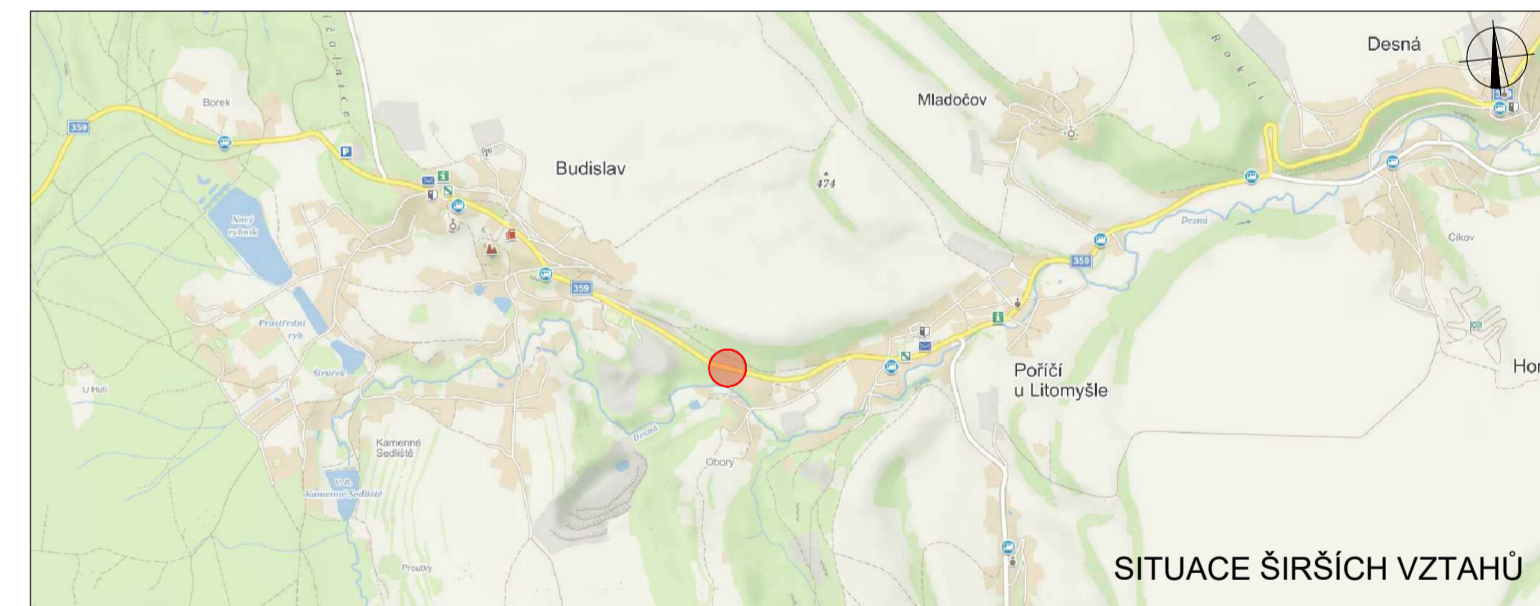

LEGENDA

TRVÁLE SVISLE DOPRAVNÍ ZNAČENÍ	UZAVÍRKA KOMUNIKACE
DOČASNĚ ZNEPLATNĚNÉ TRVÁLE SVISLE DOPRAVNÍ ZNAČENÍ	OBJÍZDNÁ TRASA DO 3.5.1
NAVRŽENÉ PŘECHODNÉ SVISLE DOPRAVNÍ ZNAČENÍ	OBJÍZDNÁ TRASA NAD 3.5.1

Použití dopravních značení bude v zájmu veřejnosti a v režimní provedení 1.1. A dle aktuálního znění vyhlášky TP 62/2001 Sb. Základní pro označení míst na pozemních komunikacích, TP 66/2001 Sb. Základní pro označení pracovních míst na pozemních komunikacích, II. vydání

VYPRACOVAL: Bc. Michaela Grycová			DATAUM: 04/2023
KONTROLOVAL: Ing. Mgr. Josef Janík			FORMÁT: 1100x594
NÁZEV AKCE: REKONSTRUKCE SILNICE II/359 BUDISLAV	NÁZEV PŘÍLOHY: SITUACE DOPRAVNĚ-INŽENÝRSKÝCH OPATŘENÍ		ČÍSLO PŘÍLOHY:
OBSAH:			ČÍSLO PŘÍLOHY: 1