




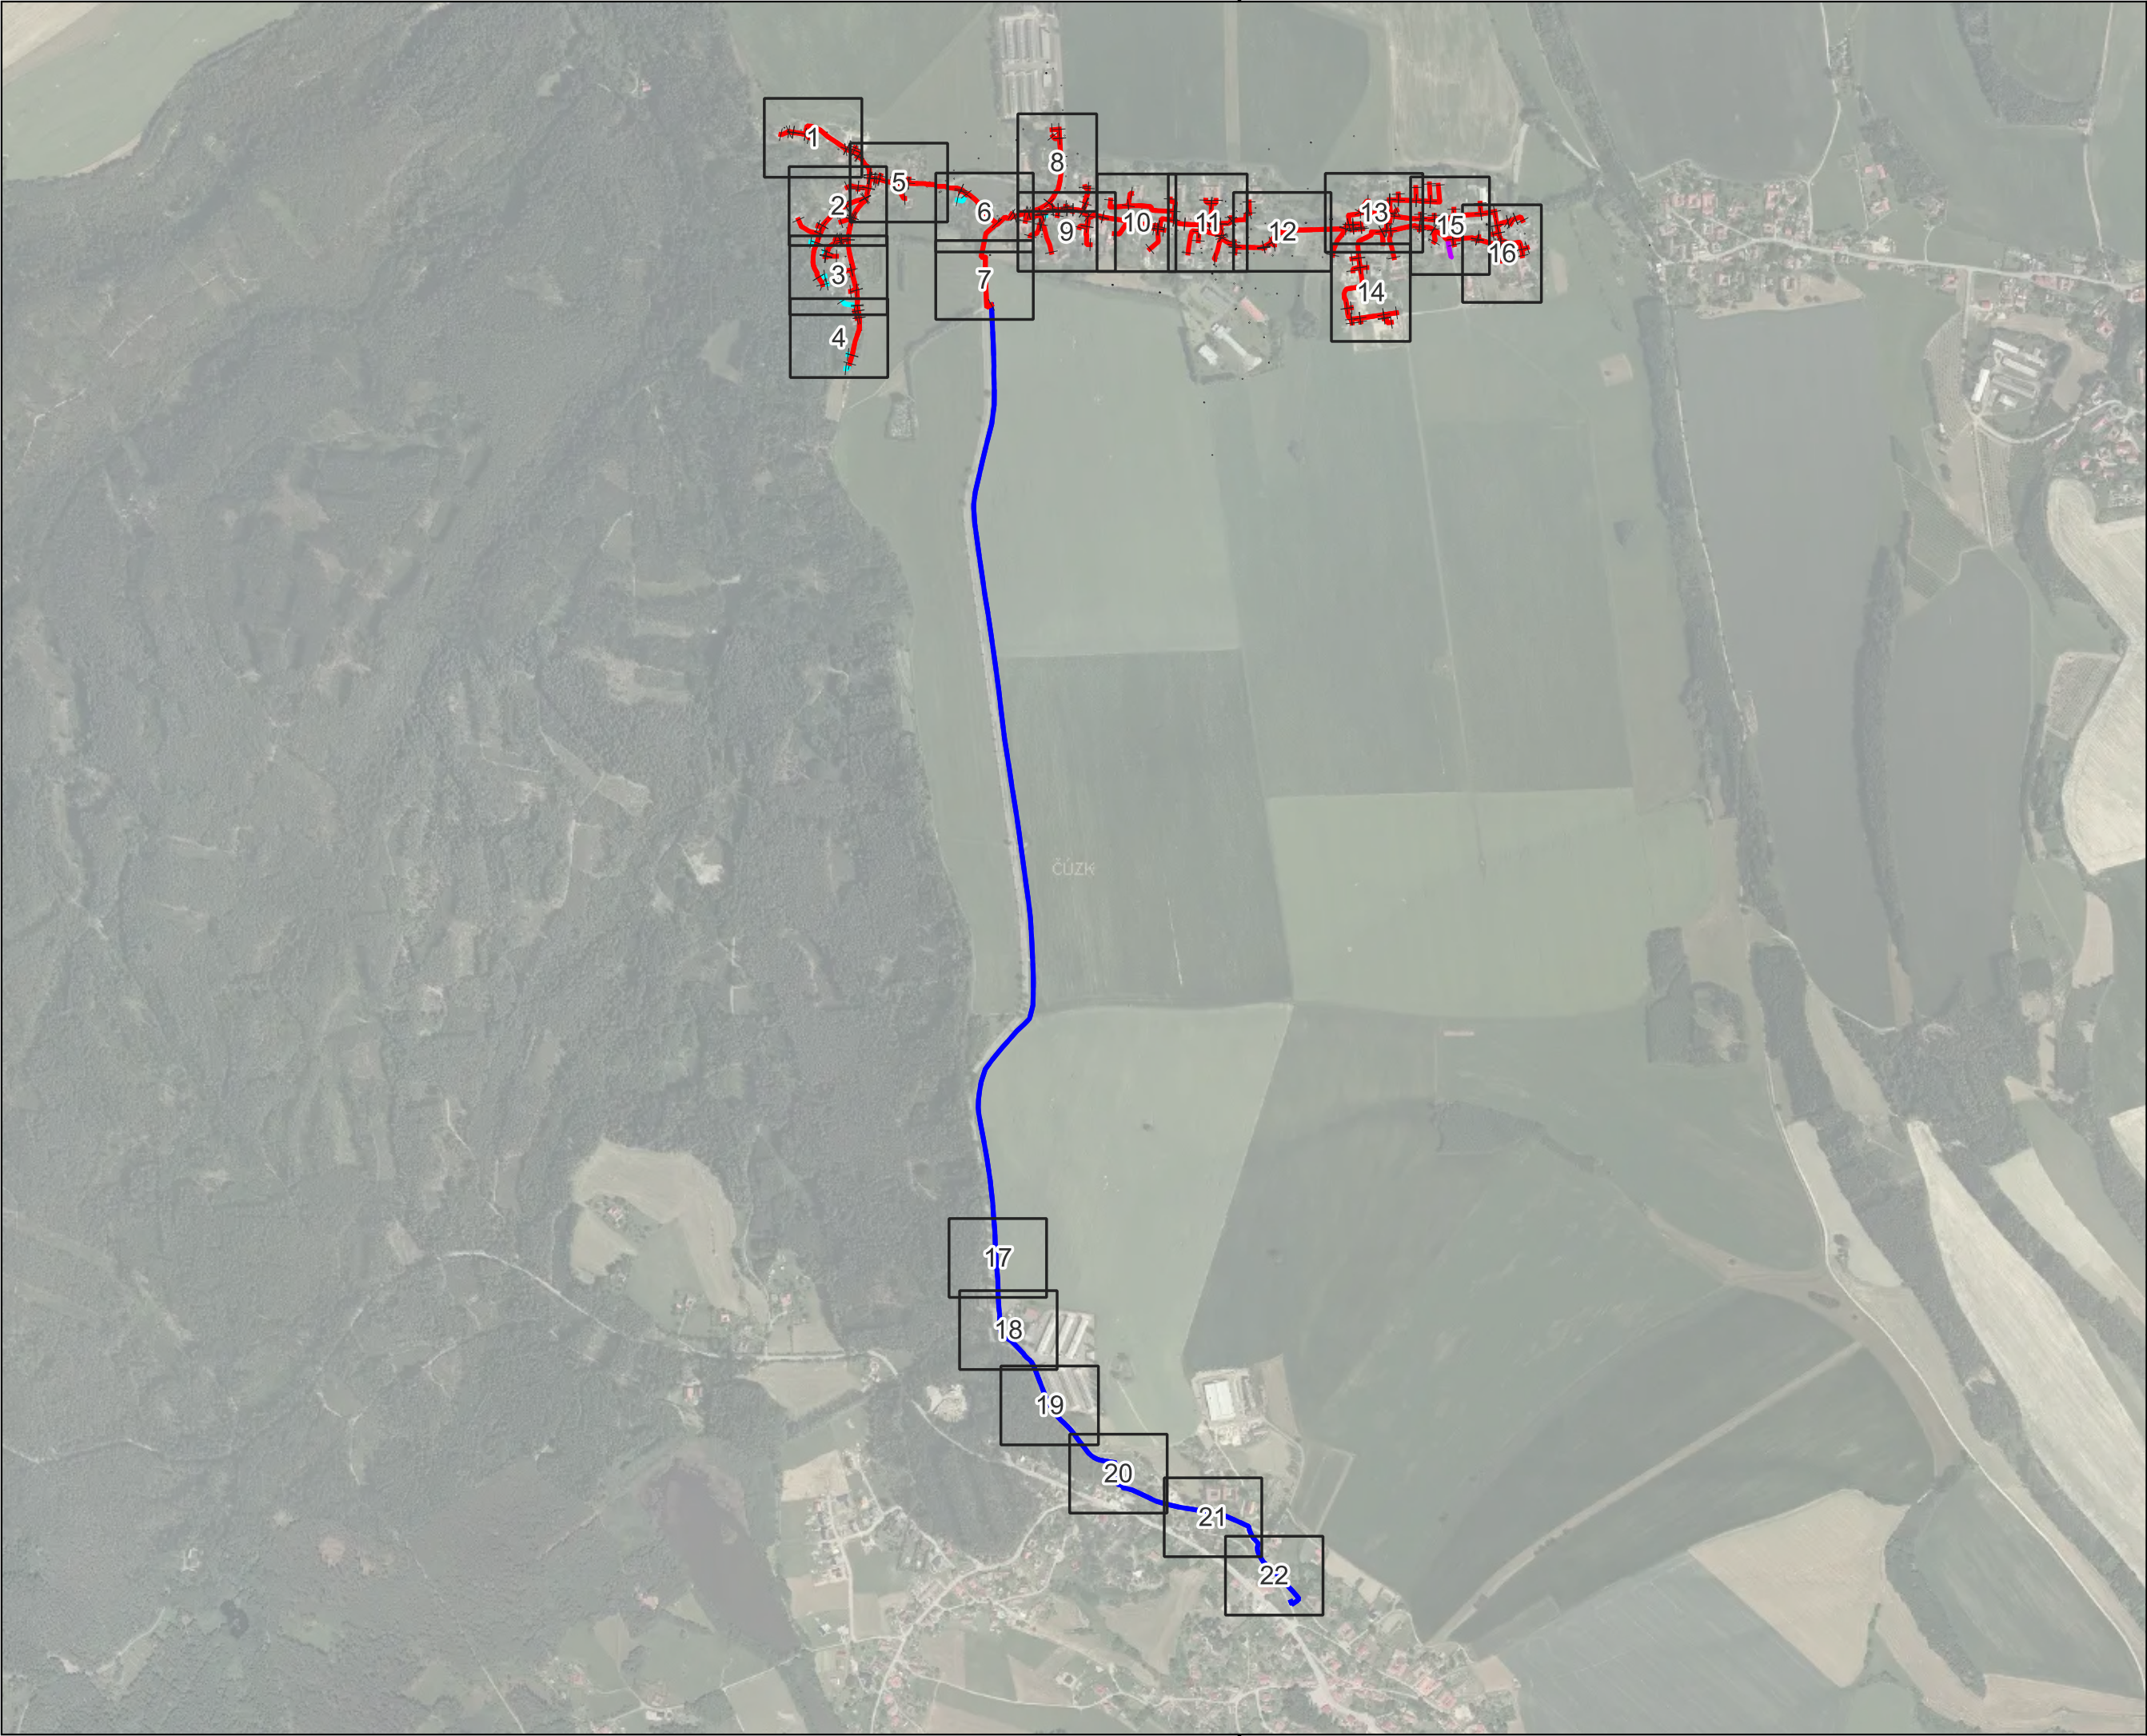

|                                                                      |  |  |  |
|----------------------------------------------------------------------|--|--|--|
| Nová instalace DPS<br><div><div></div></div> Nový prvek              |  |  |  |
| Nová instalace DPS - Černé+šedé<br><div><div></div></div> Nový prvek |  |  |  |
| Upravená instalace DPS<br><div><div></div></div> Stávající prvek     |  |  |  |
|                                                                      |  |  |  |
|                                                                      |  |  |  |
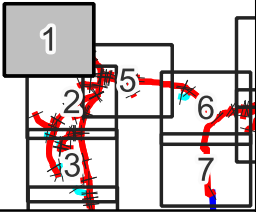

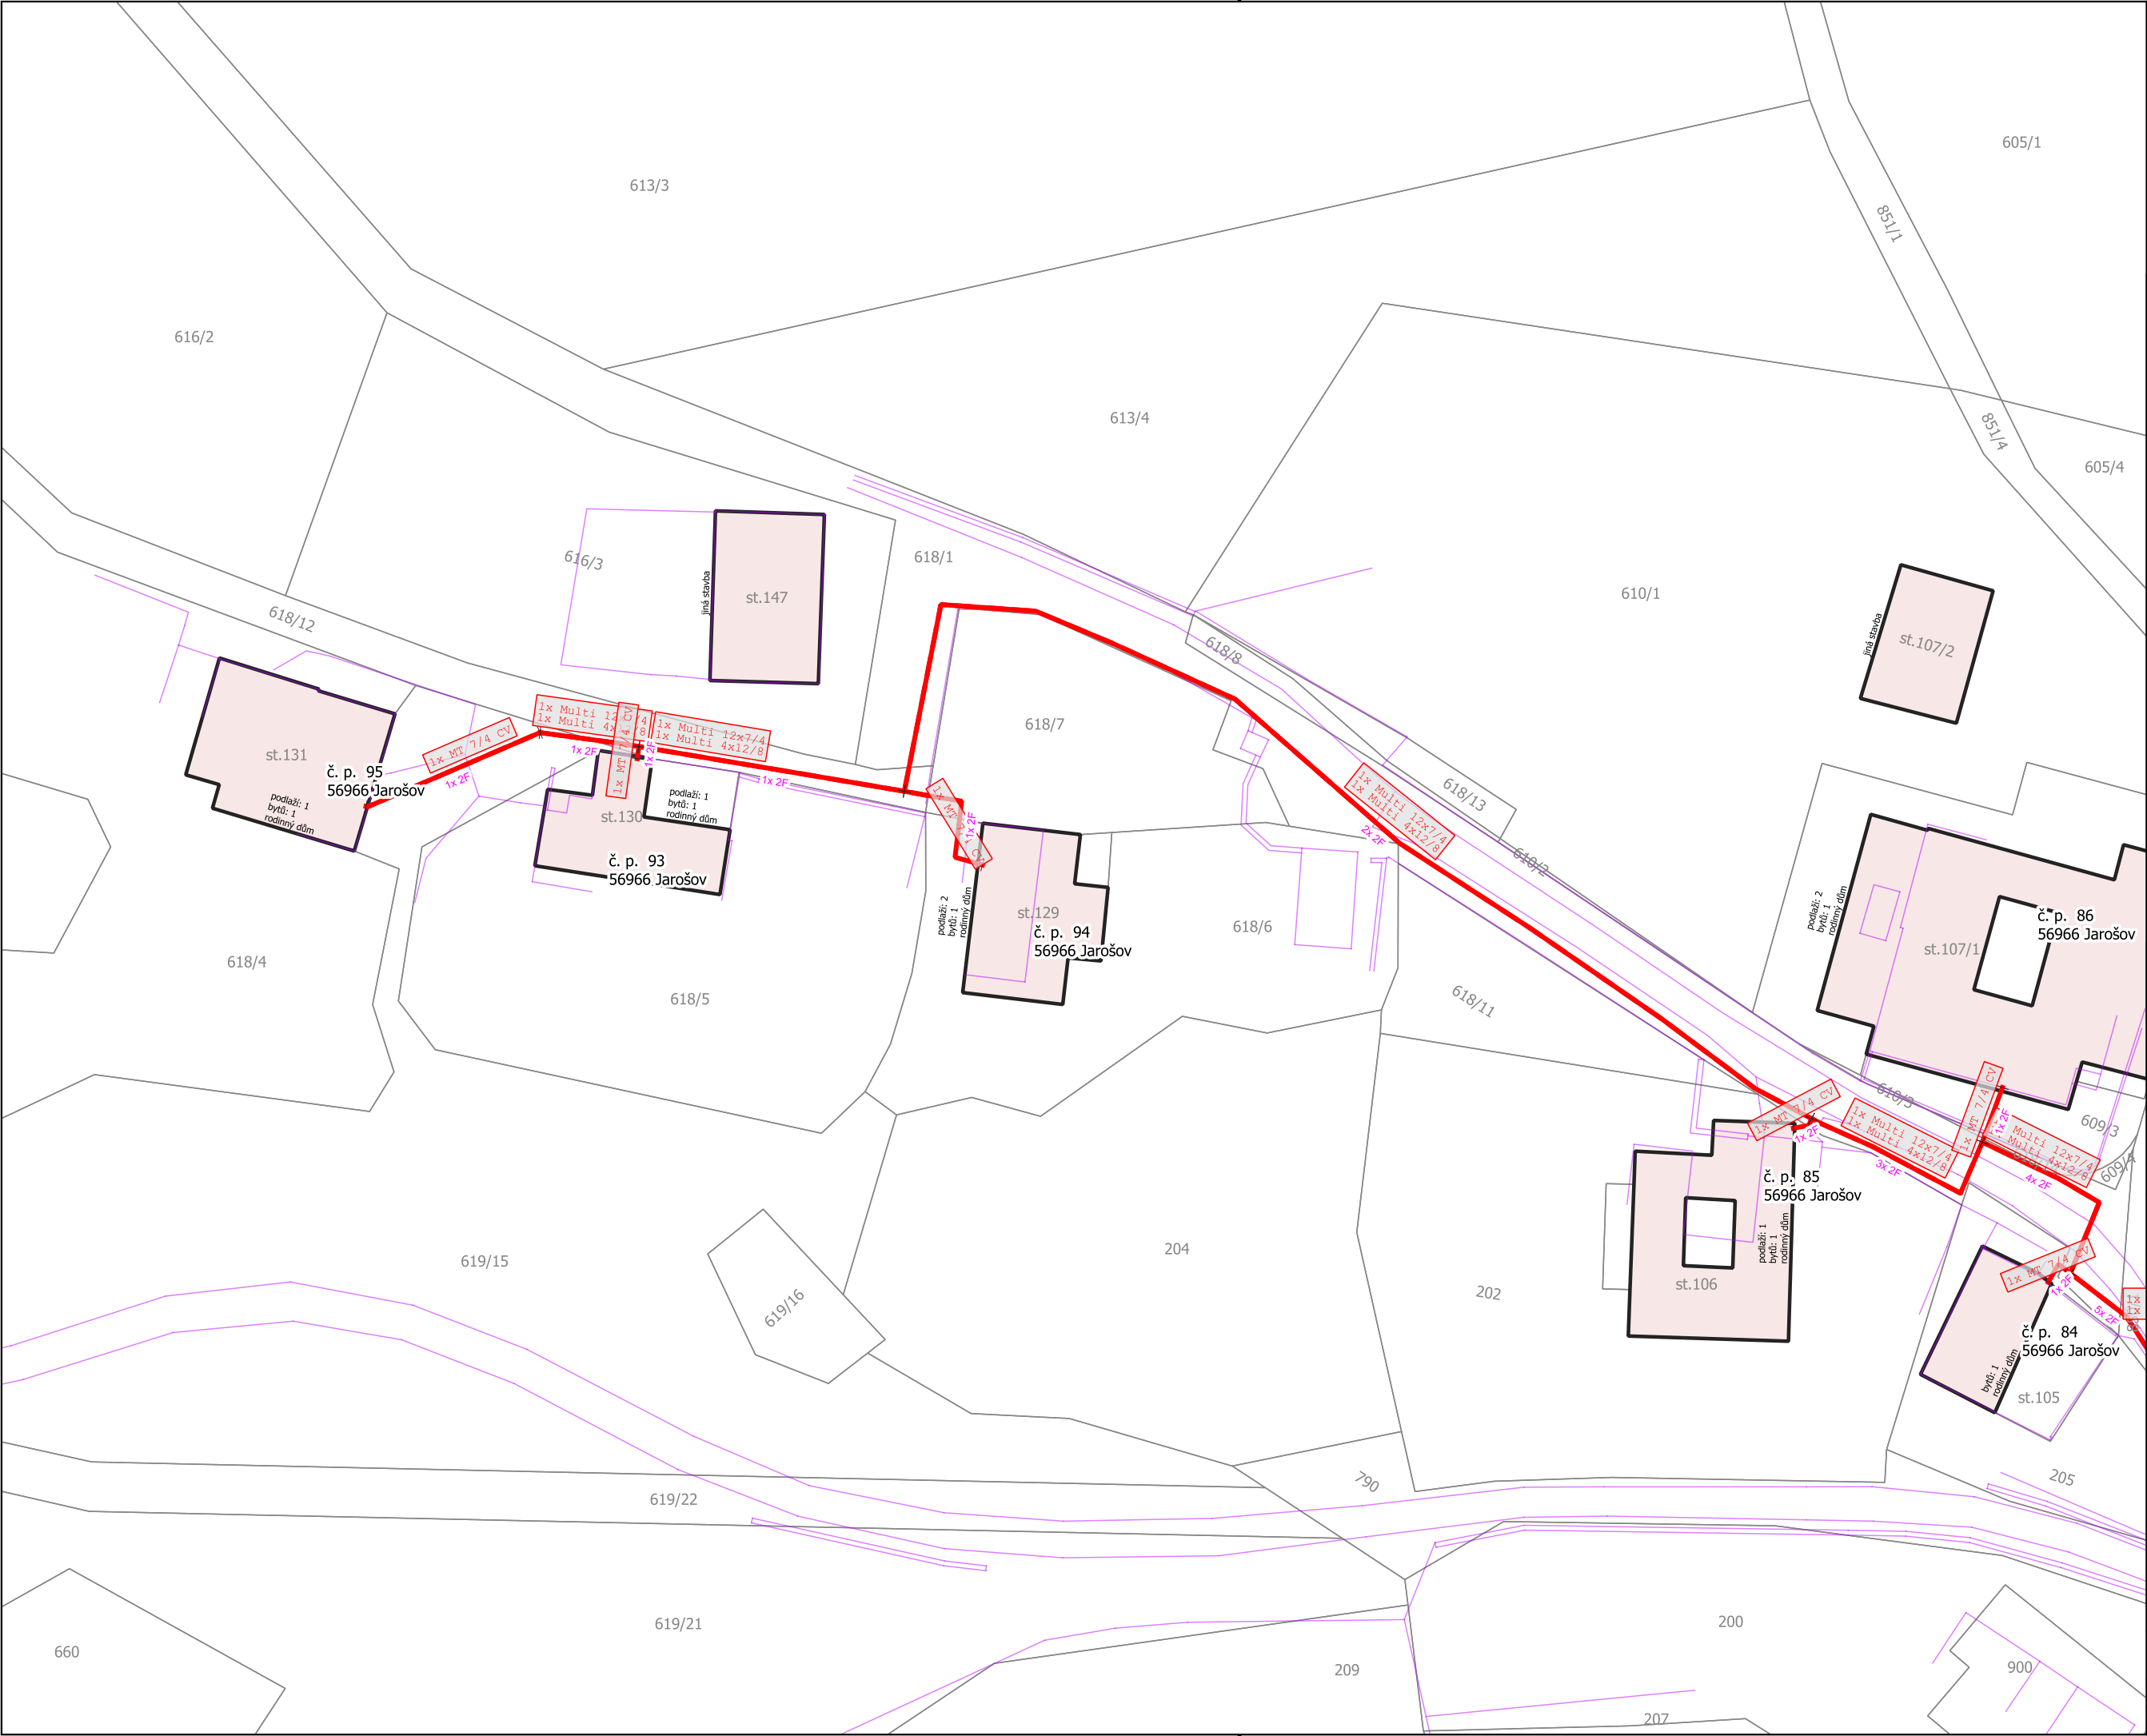

- Upravená instalace DPS
- Stávající prvek
- Nová instalace DPS
- Nový prvek
- Nová instalace DPS - černé+šedé
- Nový prvek

Poznámka:  
V oblasti se mohou nacházet i jiné nevyznačené sítě:  
Obec Jarošov

Název stavby:  
NGA VI\_NIO\_9\_FTTH\_Jarošov

Investor:

**CETIN**


Českomoravská 2510/19  
190 00 Praha 9 - Vysočany  
IČ: 04084063

Zpracovatel:

PS DataProjekt  
Palík & Sokol s. r. o.  
17. listopadu 1230/8a  
779 00 Olomouc  
IČ:09797106

Projektant: Karel Holotík, DiS.

Odpovědný projektant:  
Ing. Vladimír Palík, DiS.  
ČKAT: 1202397

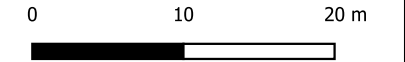


Rozsah dokumentace: Povolení záměru

Soubor: Koordinační situační výkres

Katastrální území: Jarošov u Litomyšle [657549]

|               |            |        |       |
|---------------|------------|--------|-------|
| Obec: Jarošov |            |        |       |
| 2xA4<br>1:500 | 22.10.2025 | S-JTSK | D.1.1 |

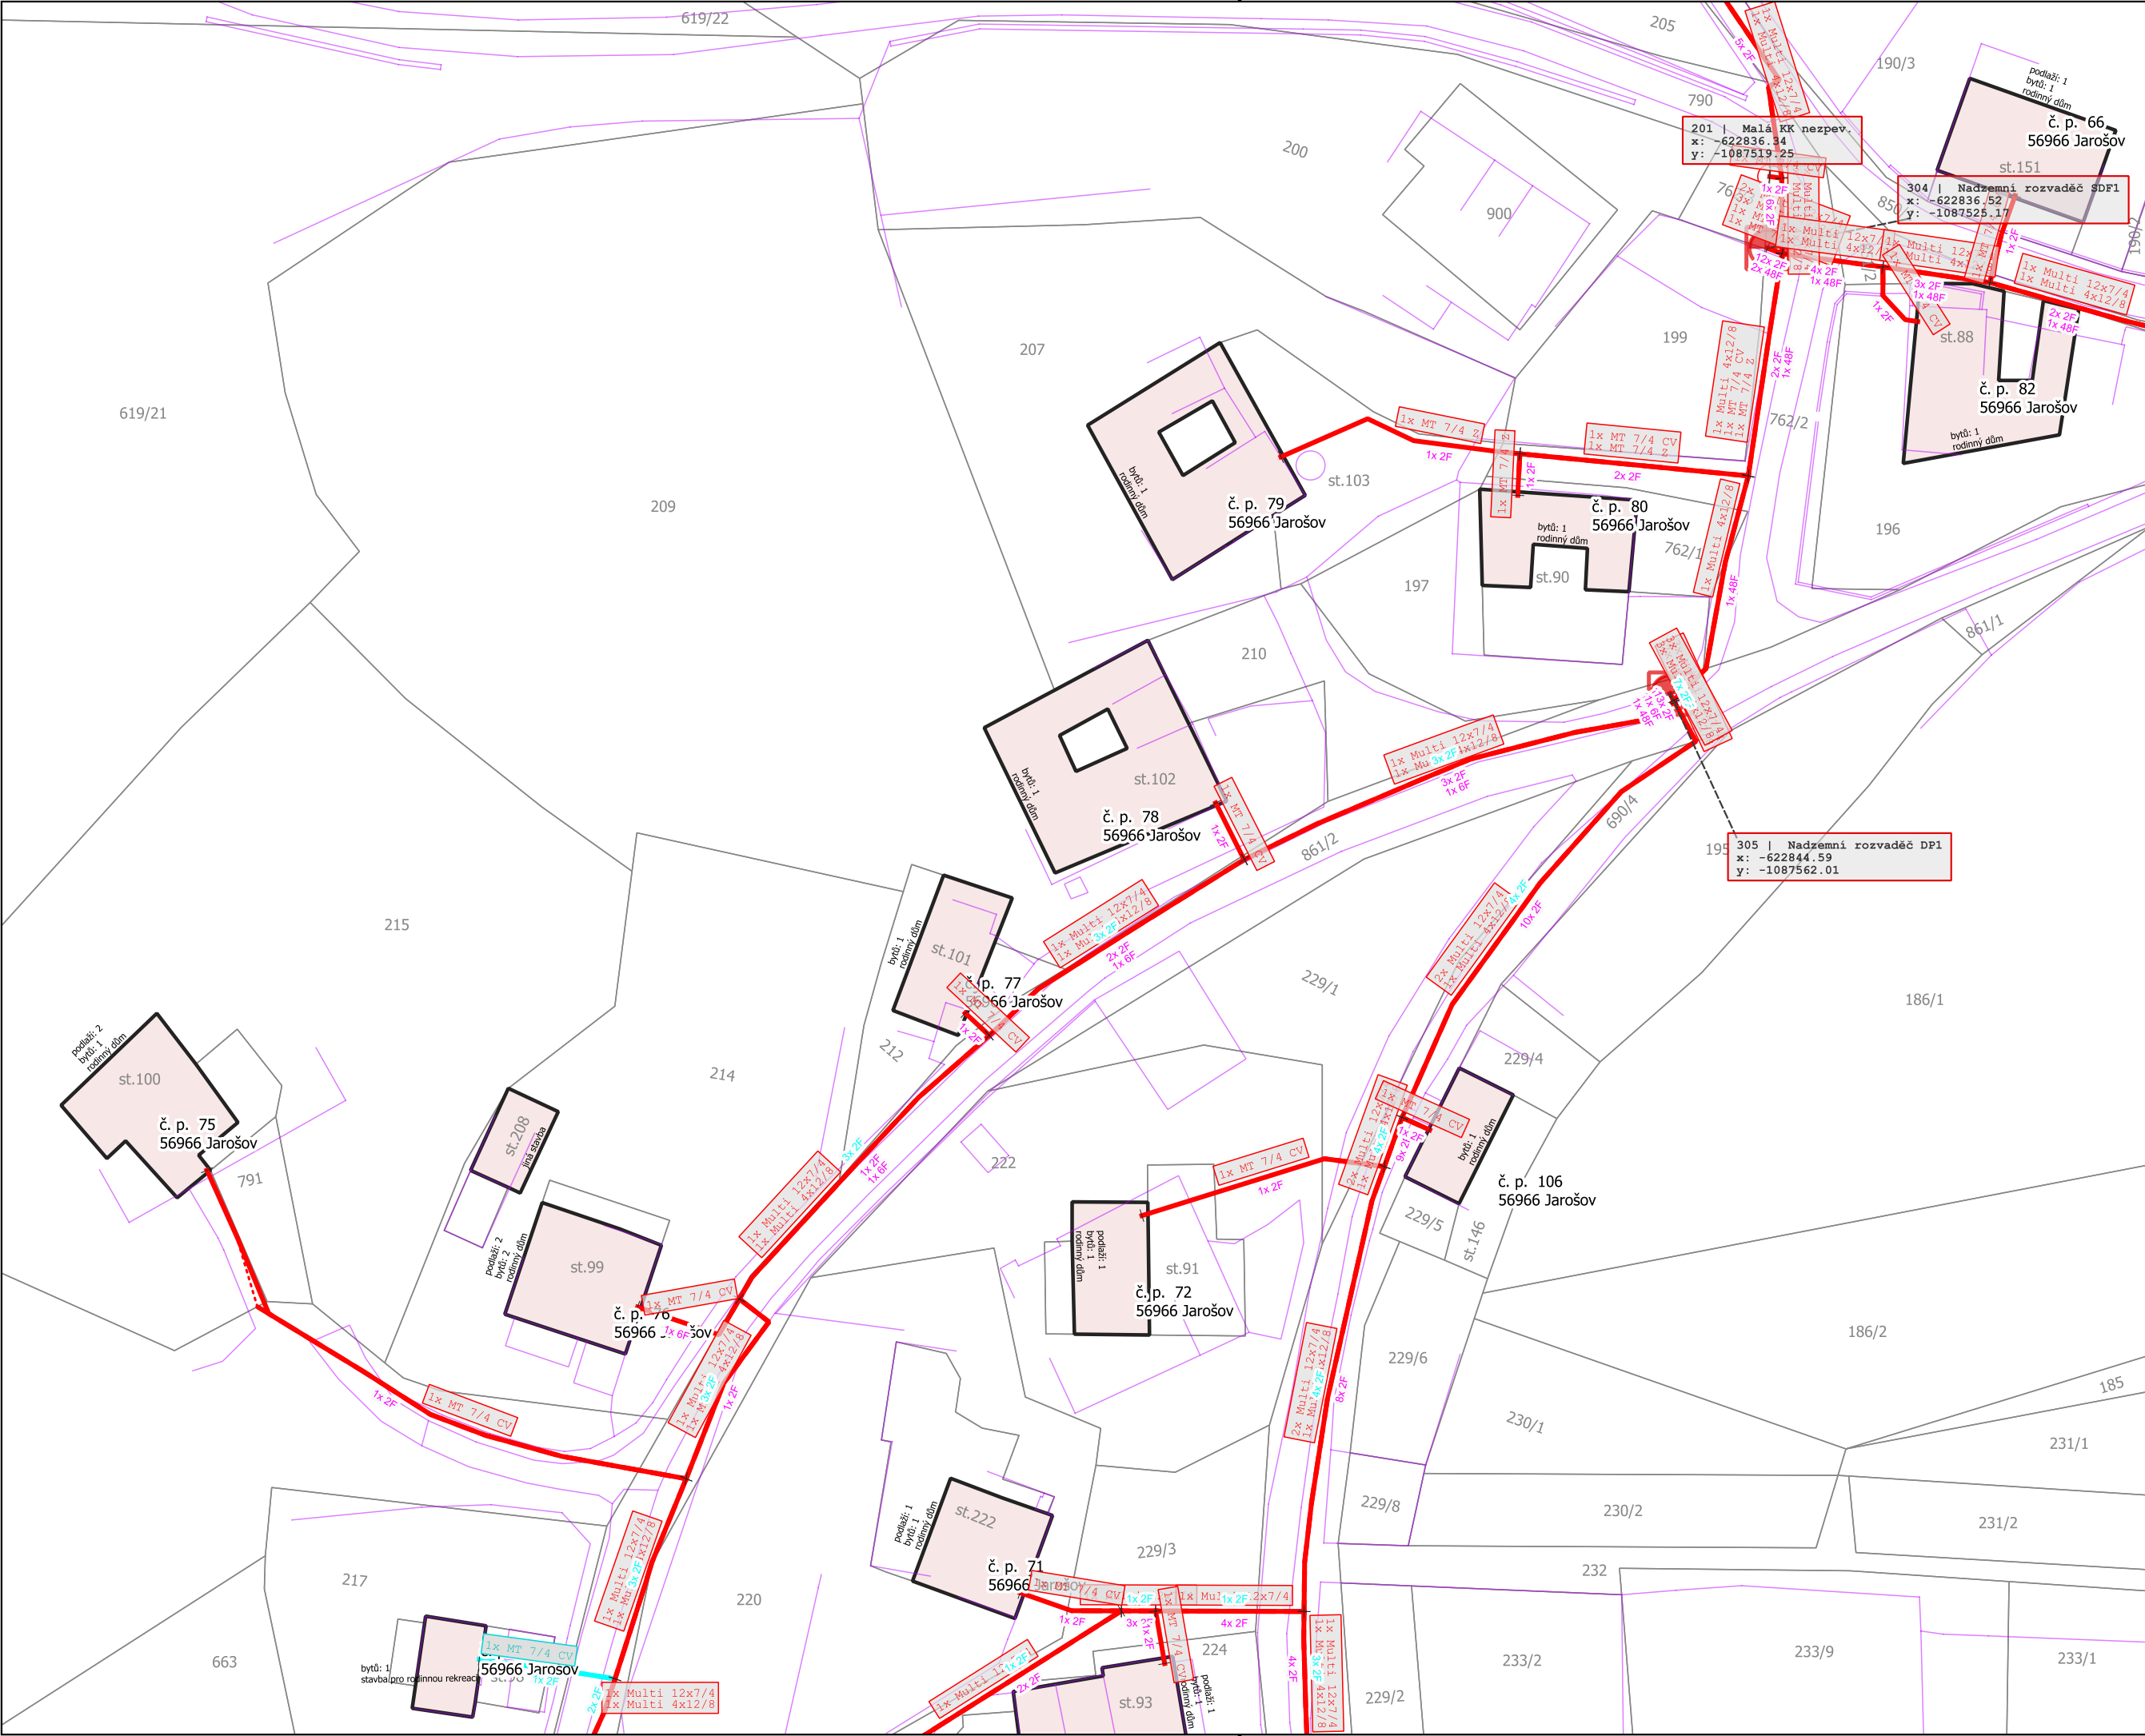

Upravená instalace DPS  
Stávající prvek

Nová instalace DPS  
Nový prvek

Nová instalace DPS - černé+šedé  
Nový prvek

Poznámka:  
V oblasti se mohou nacházet i jiné nevyznačené sítě:  
Obec Jarošov

Název stavby:  
NGA VI\_NIO\_9\_FTTH\_Jarošov

|              |   |
|--------------|---|
| Investor:    | Cetin a. s.<br>Českomoravská 2510/19<br>190 00 Praha 9 - Vysočany<br>IČ: 04084063                  |
| Zpracovatel: | PS DataProjekt<br>Palík & Sokol s. r. o.<br>17. listopadu 1230/8a<br>779 00 Olomouc<br>IČ:09797106 |

Projektant: Karel Holotík, DiS.

Odpovědný projektant:  
Ing. Vladimír Palík, DiS.  
ČKAT: 1202397

01020

m

Rozsah dokumentace: Povolení záměru

Soubor: Koordinační situační výkres

Katastrální území: Jarošov u Litomyšle [657549]


|               |            |        |       |
|---------------|------------|--------|-------|
| Obec: Jarošov |            |        |       |
| 2xA4<br>1:500 | 22.10.2025 | S-JTSK | D.1.2 |



 Nový prvek

|               |            |        |       |
|---------------|------------|--------|-------|
| 2xA4<br>1:500 | 22.10.2025 | S-JTSK | D.1.3 |
|---------------|------------|--------|-------|



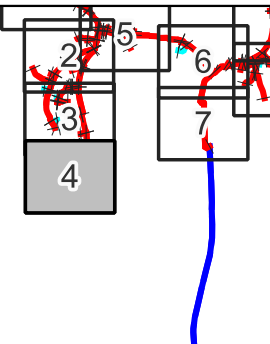

Upravená instalace DPS

**Stávající prvek**

Nová instalace DPS

 Nový prvek

Nová instalace DPS - černé+šedé

 Nový prvek

Poznámka:  
V oblasti se mohou nacházet i jiné  
nevyznačené sítě:  
Obec Jarošov

Název stavby:  
NGA VI NIO 9 FTTH Jarošov

|                                                                                       |                                                                    |
|---------------------------------------------------------------------------------------|--------------------------------------------------------------------|
| Investor:                                                                             | Cetin a. s.                                                        |
|  | Českomoravská 2510/19<br>190 00 Praha 9 - Vysočany<br>IČ: 04084063 |

|                                                                                       |   |
|---------------------------------------------------------------------------------------|---|
| Zpracovatel:                                                                          | PS DataProjekt<br>Palík & Sokol s. r. o.<br>17. listopadu 1230/8a<br>779 00 Olomouc<br>IČ:09797106 |
|  |   |

Projektant: Karel Holotík, DiS.

Odpovědný projektant:  
Ing. Vladimír Palík, DiS.  
ČKAT: 1202397

0 10 20 m



Rozsah dokumentace: Povolení záměru



Soubor: Koordinační situační výkres

Katastrální území: Jarošov u Litomyšle  
[657549]

Obec: Jarošov

|               |            |        |       |
|---------------|------------|--------|-------|
| 2xA4<br>1:500 | 22.10.2025 | S-JTSK | D.1.4 |
|---------------|------------|--------|-------|



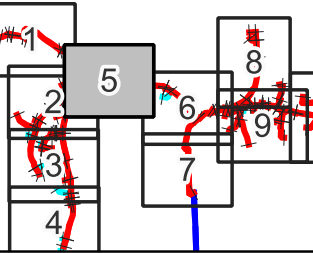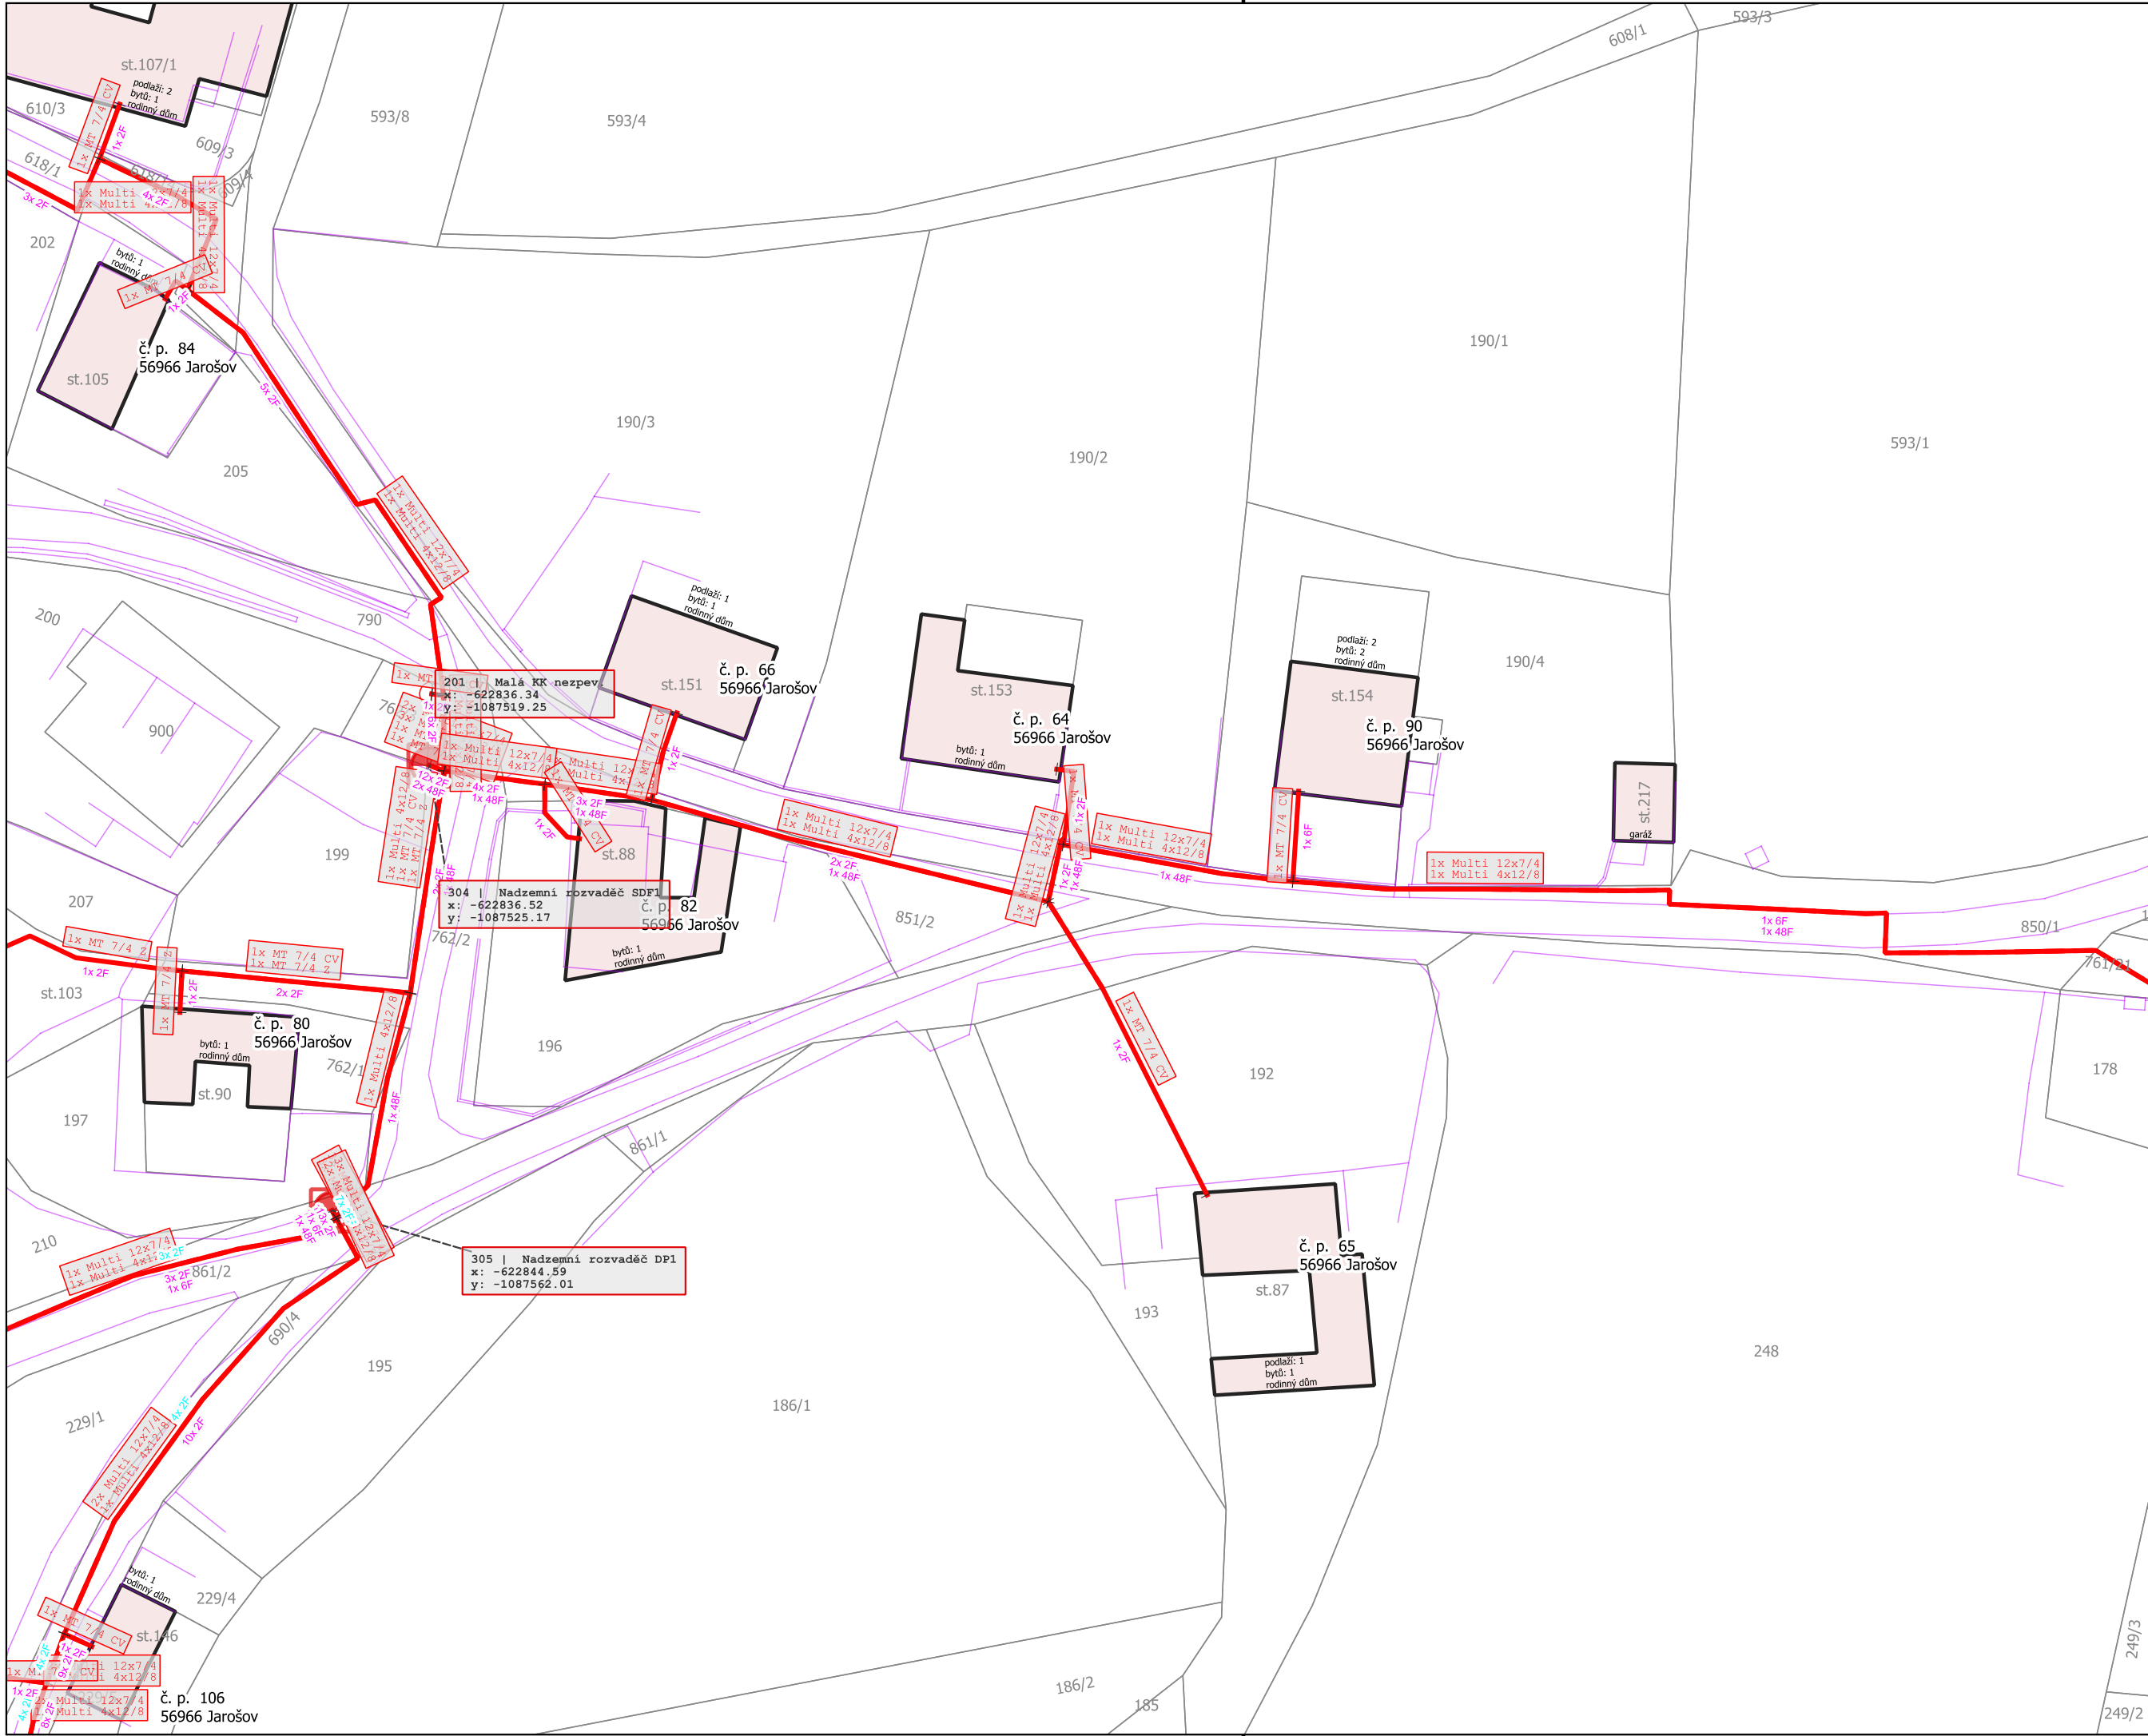

Upravená instalace DPS  
Stávající prvek

Nová instalace DPS  
Nový prvek

Nová instalace DPS - černé+šedé  
Nový prvek

Poznámka:  
V oblasti se mohou nacházet i jiné nevyznačené sítě:  
Obec Jarošov


Název stavby:  
NGA VI\_NIO\_9\_FTTH\_Jarošov

Investor:  
Cetin a. s.  
Českomoravská 2510/19  
190 00 Praha 9 - Vysočany  
IČ: 04084063

Zpracovatel:  
PS DataProjekt  
Palík & Sokol s. r. o.  
17. listopadu 1230/8a  
779 00 Olomouc  
IČ:09797106

Projektant: Karel Holotík, DiS.

Odpovědný projektant:  
Ing. Vladimír Palík, DiS.  
ČKAT: 1202397

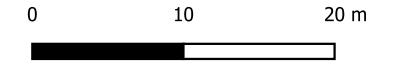

|                                                 |            |        |       |
|-------------------------------------------------|------------|--------|-------|
| Rozsah dokumentace: Povolení záměru             |            |        |       |
| Soubor: Koordinační situační výkres             |            |        |       |
| Katastrální území: Jarošov u Litomyšle [657549] |            |        |       |
| Obec: Jarošov                                   |            |        |       |
| 2xA4<br>1:500                                   | 22.10.2025 | S-JTSK | D.1.5 |



Název stavby:  
NGA VI\_NIO 9\_FTTH\_Jarošov

|                                                                                       |   |
|---------------------------------------------------------------------------------------|---|
| Zpracovatel:                                                                          | PS DataProjekt<br>Palík & Sokol s. r. o.<br>17. listopadu 1230/8a<br>779 00 Olomouc<br>IČ:09797106 |
|  |   |

Odpovědný projektant:  
Ing. Vladimír Palík, DiS.  
ČKAT: 1202397





Soubor: Koordinační situační výkres

\_\_\_\_\_

|               |            |        |       |
|---------------|------------|--------|-------|
| 2xA4<br>1:500 | 22.10.2025 | S-JTSK | D.1.6 |
|---------------|------------|--------|-------|



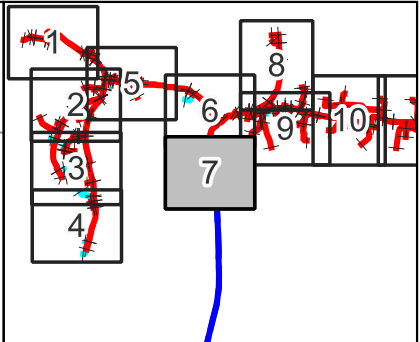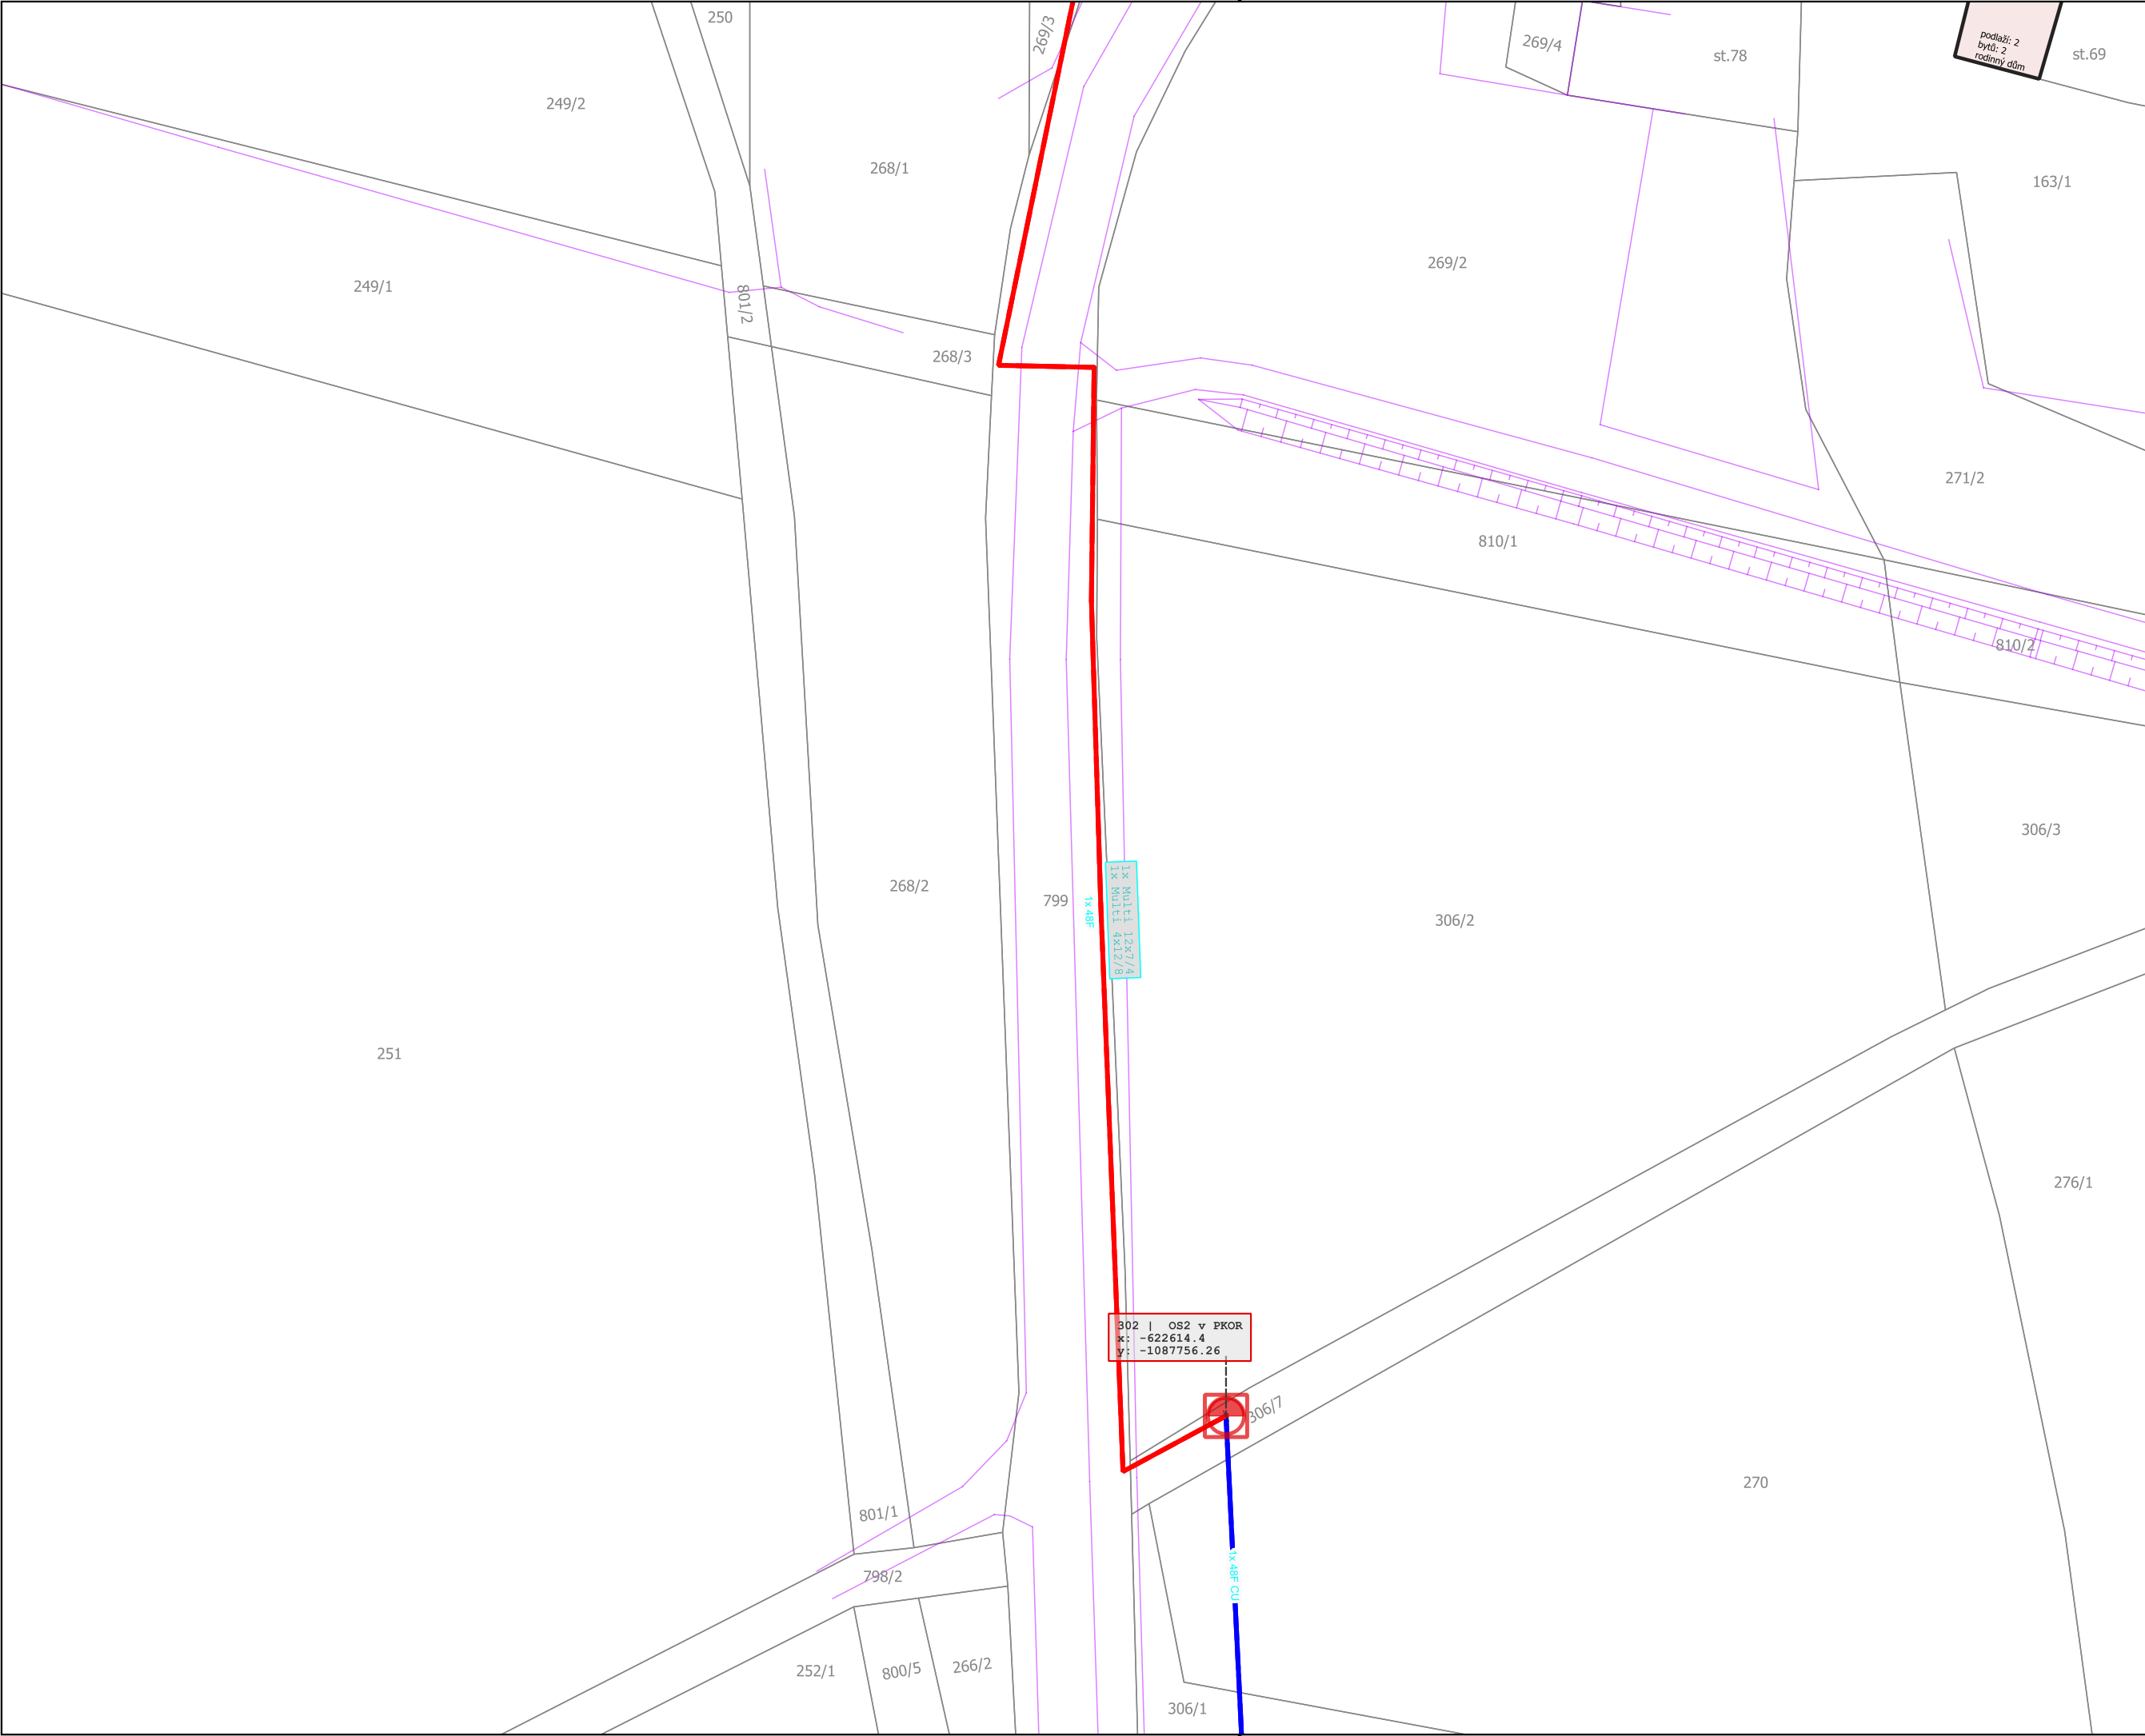

Upravená instalace DPS

Stávající prvek

Nová instalace DPS

Nový prvek

Nová instalace DPS - černé+šedé

Nový prvek

Poznámka:

V oblasti se mohou nacházet i jiné nevyznačené sítě: Obec Jarošov

Název stavby:

NGA\_VI\_NIO\_9\_FTTH\_Jarošov

Investor:

CETIN

Cetin a. s.  
Českomoravská 2510/19  
190 00 Praha 9 - Vysočany  
IČ: 04084063

Zpracovatel:

PS DataProjekt  
Palík & Sokol s. r. o.  
17. listopadu 1230/8a  
779 00 Olomouc  
IČ:09797106

Projektant: Karel Holotík, DiS.

Odpovědný projektant:

Ing. Vladimír Palík, DiS.  
ČKAT: 1202397

01020

1020

20 m

Rozsah dokumentace: Povolení záměru

Soubor: Koordinační situační výkres

Katastrální území: Jarošov u Litomyšle [657549]


Obec: Jarošov

2xA4  
1:500

22.10.2025


S-JTSK

D.1.7

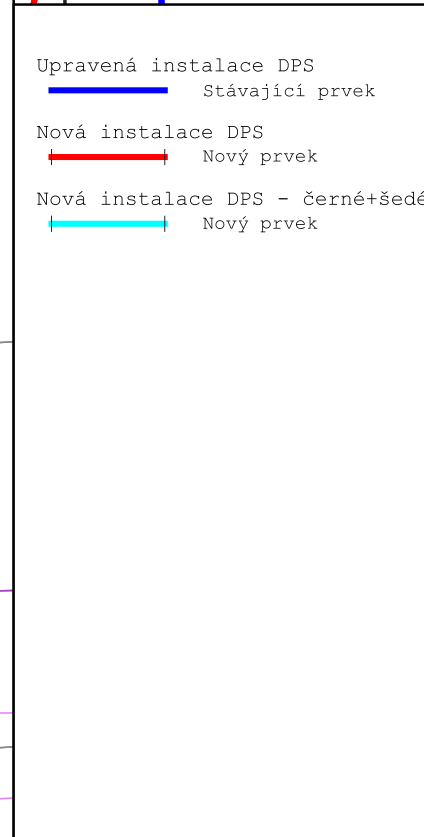


Název stavby:  
NGA VI\_NIO 9\_FTTH\_Jarošov

|                                 |
|---------------------------------|
| Projektant: Karel Holotík, DiS. |
|---------------------------------|

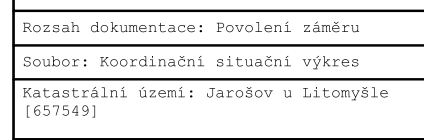

---



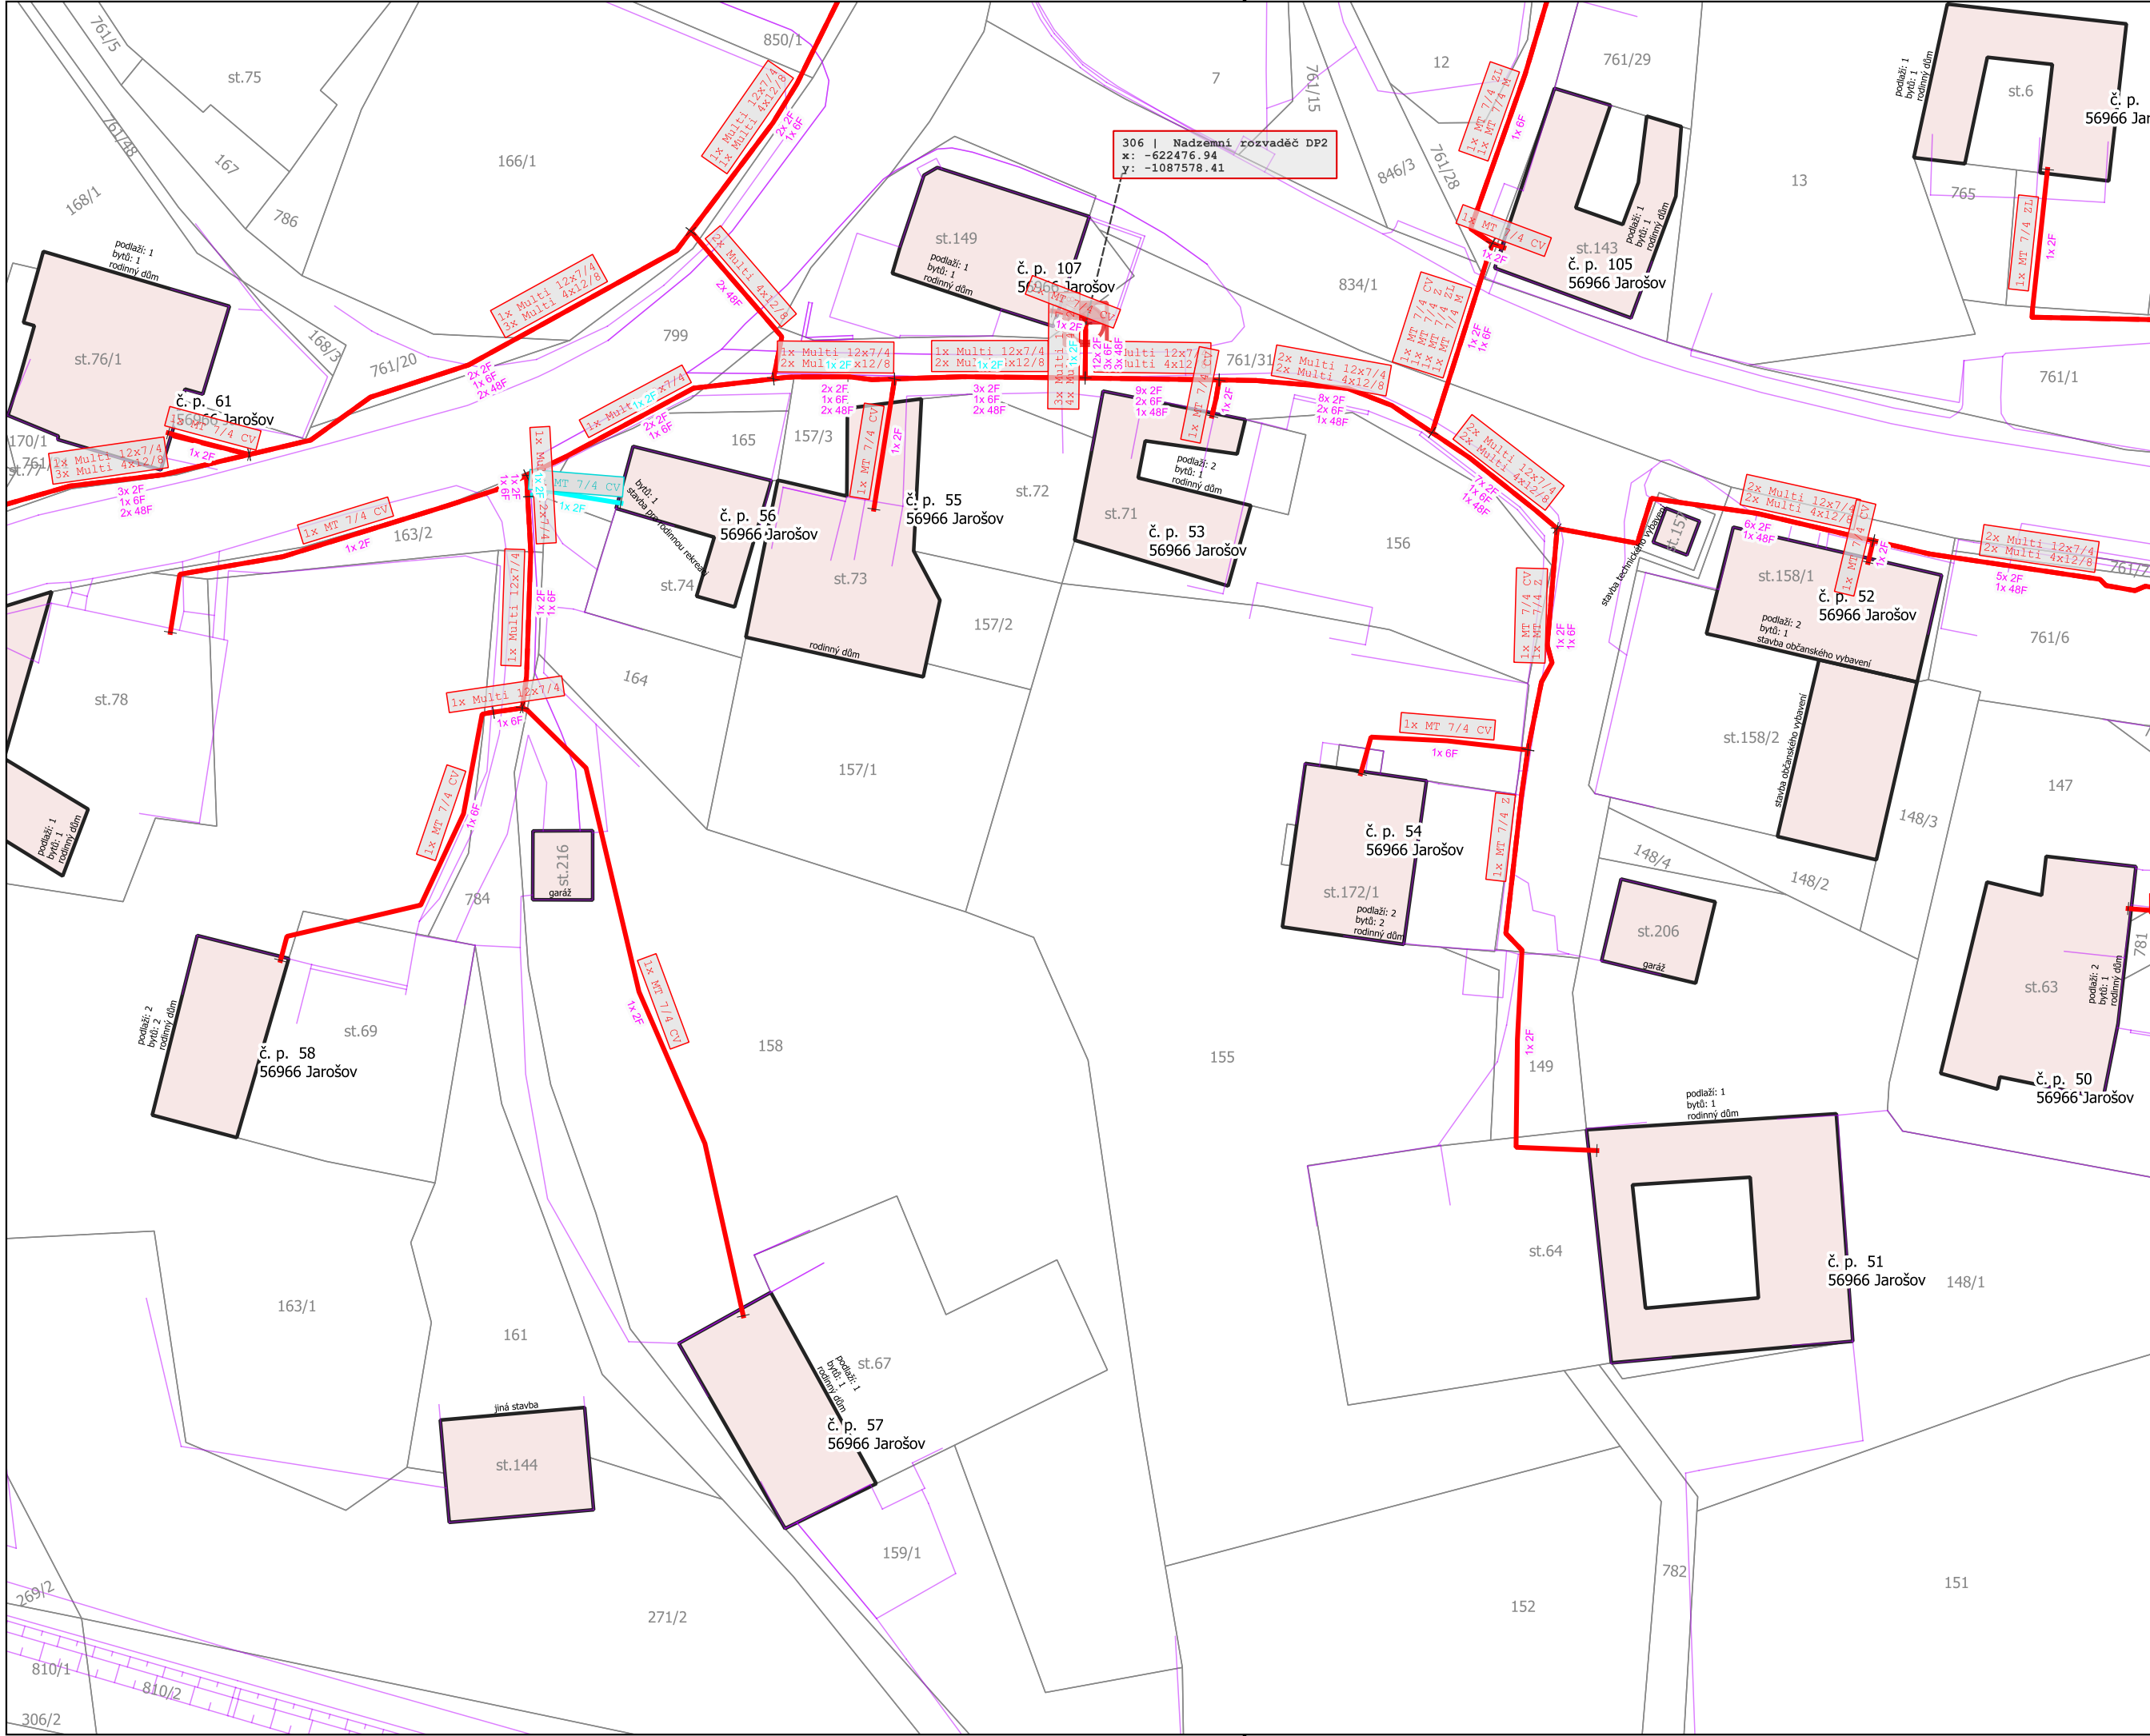

Upravená instalace DPS

Stávající prvek

Nová instalace DPS

Nový prvek


Nová instalace DPS - černé+šedé

Nový prvek

Poznámka:  
V oblasti se mohou nacházet i jiné nevyznačené sítě:  
Obec Jarošov

Název stavby:  
NGA VI\_NIO\_9\_FTTH\_Jarošov

|                                                                     |   |        |       |
|---------------------------------------------------------------------|---|--------|-------|
| Investor:                                                           | Cetin a. s.<br>Českomoravská 2510/19<br>190 00 Praha 9 - Vysočany<br>IČ: 04084063                  |        |       |
| <div><div></div><div>CETIN</div></div>                              |   |        |       |
| Zpracovatel:                                                        | PS DataProjekt<br>Palík & Sokol s. r. o.<br>17. listopadu 1230/8a<br>779 00 Olomouc<br>IČ:09797106 |        |       |
| Projektant: Karel Holotík, DiS.                                     |   |        |       |
| Odpovědný projektant:<br>Ing. Vladimír Palík, DiS.<br>ČKAT: 1202397 |   |        |       |
| 01010203040506070809101112                                          |   |        |       |
| 0 10 20 m                                                           |   |        |       |
| <div></div>                                                         |   |        |       |
| Rozsah dokumentace: Povolení záměru                                 |   |        |       |
| Soubor: Koordinační situační výkres                                 |   |        |       |
| Katastrální území: Jarošov u Litomyšle [657549]                     |   |        |       |
| Obec: Jarošov                                                       |   |        |       |
| 2xA4<br>1:500                                                       | 22.10.2025                                                                                         | S-JTSK | D.1.9 |

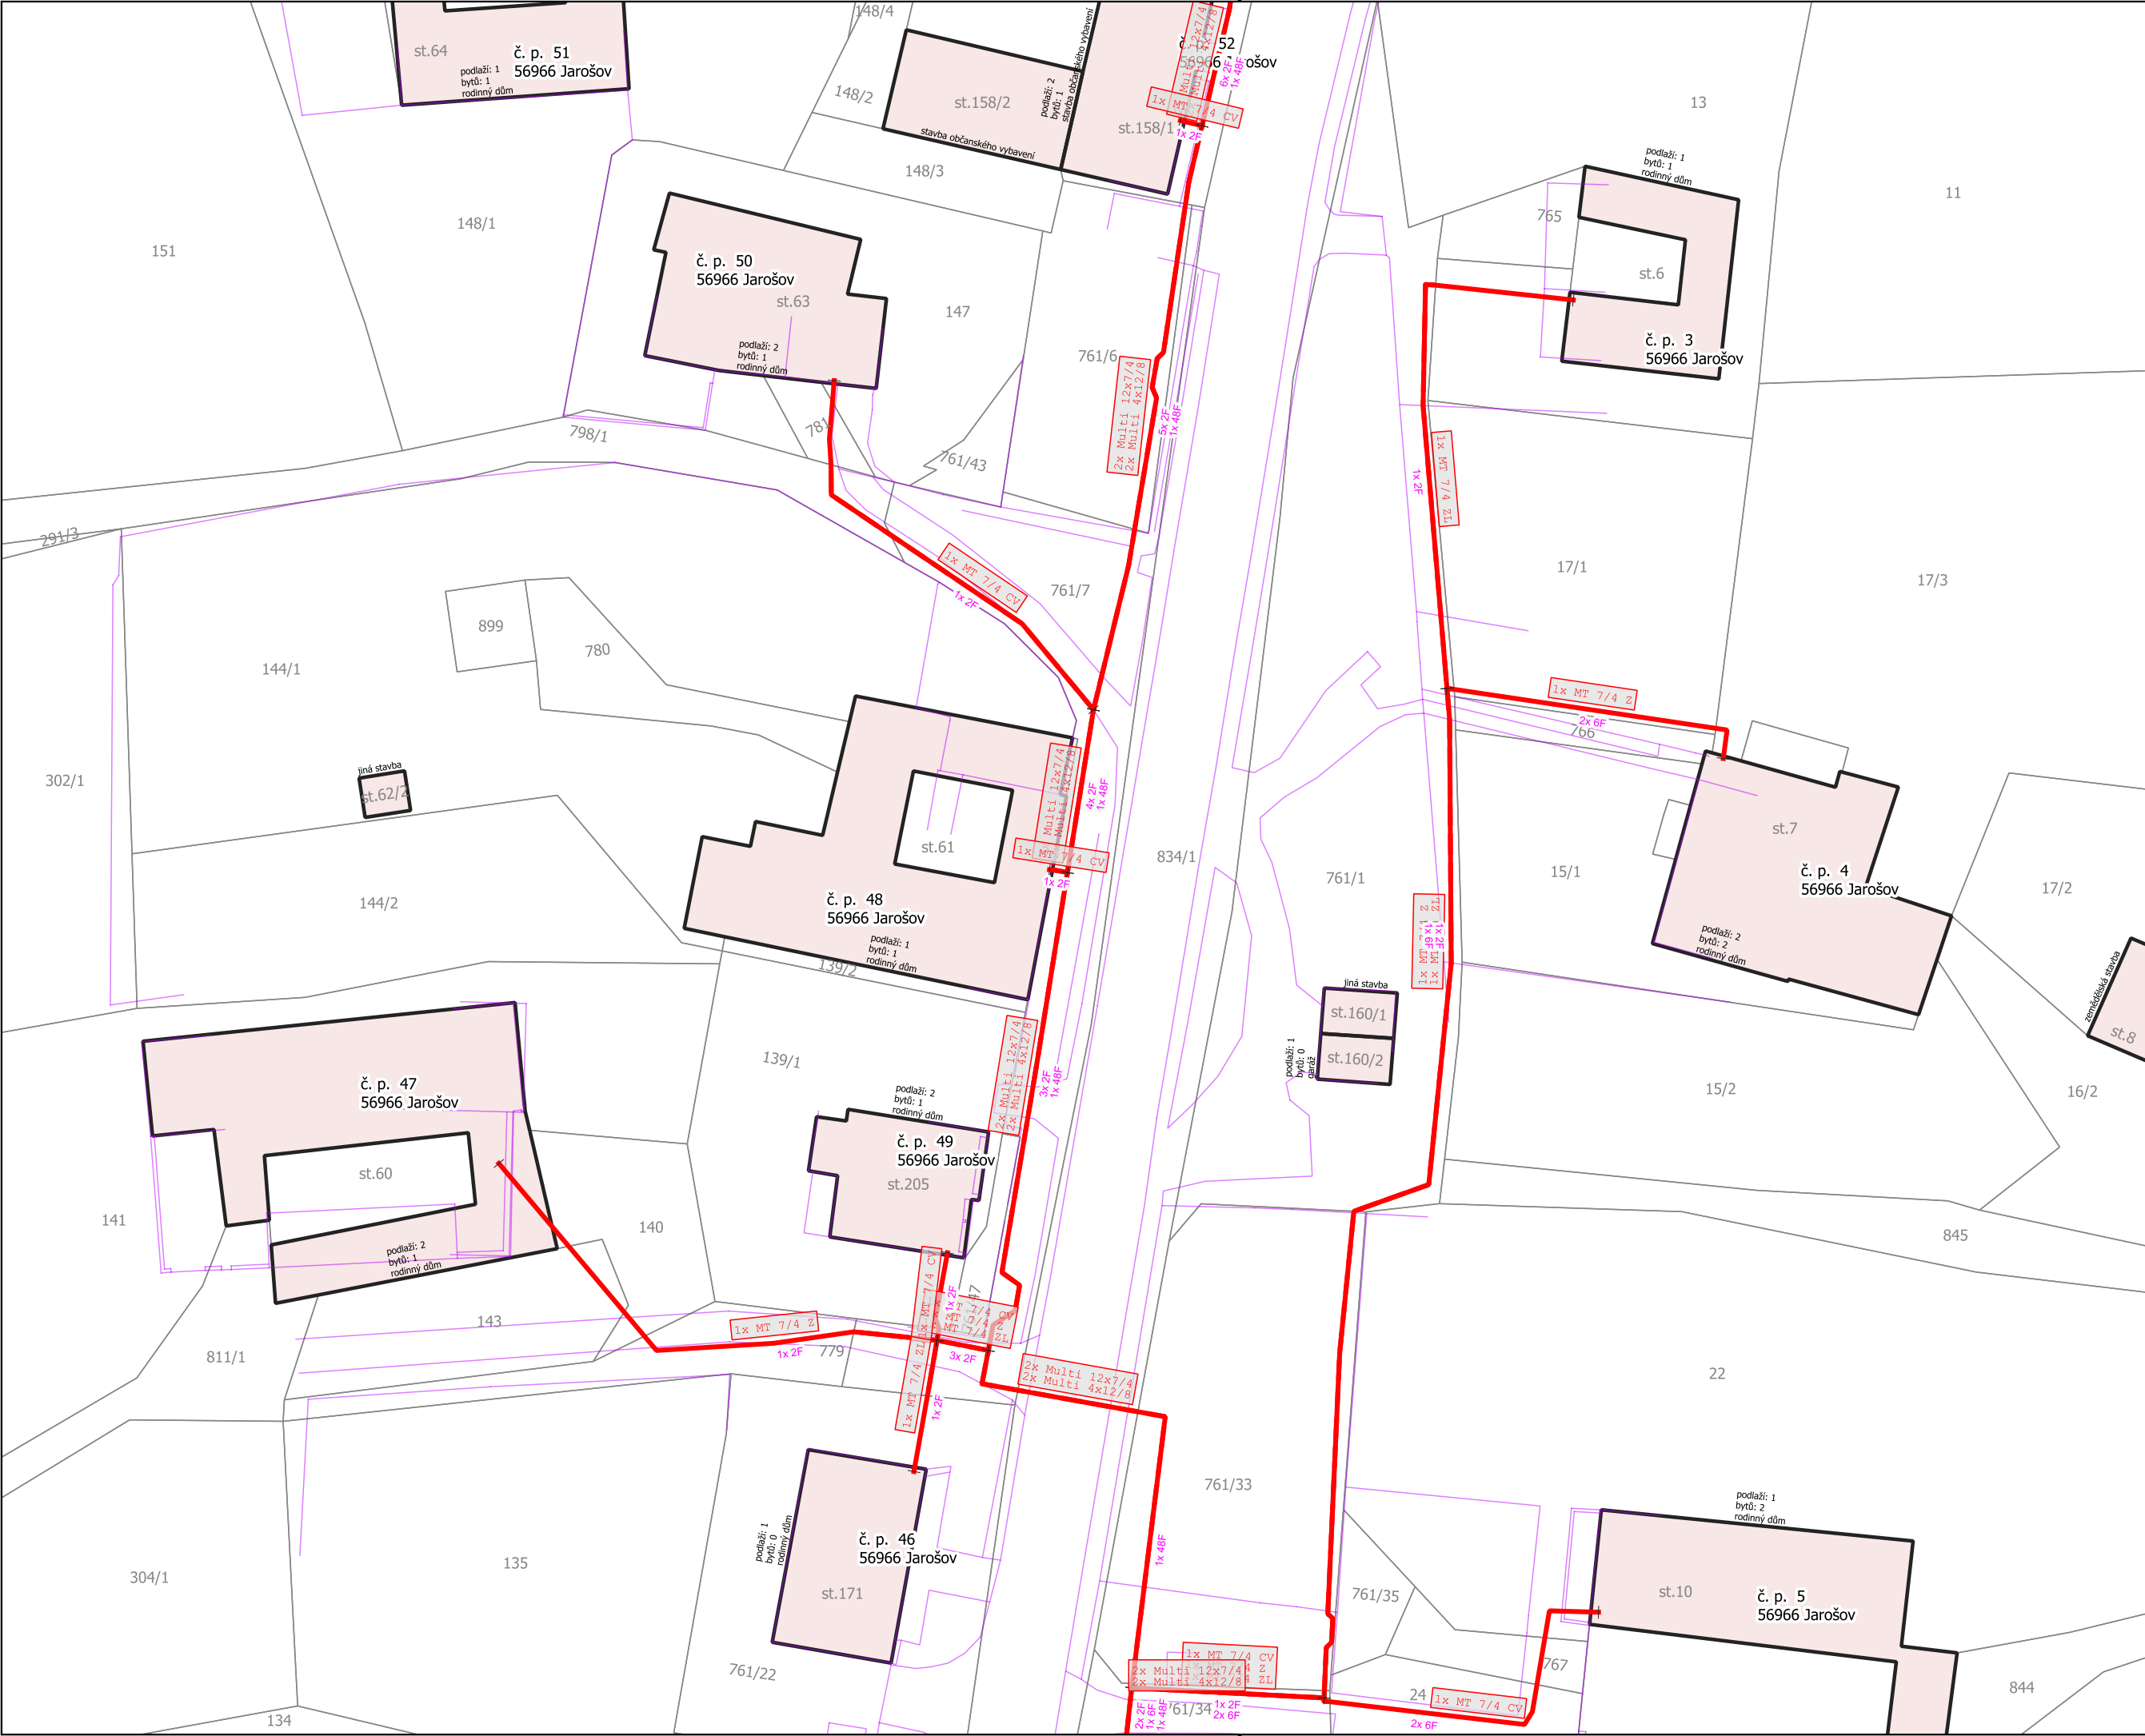

Upravená instalace DPS

Stávající prvek

Nová instalace DPS

Nový prvek

Nová instalace DPS - černé+šedé

Nový prvek

Poznámka:  
V oblasti se mohou nacházet i jiné nevyznačené sítě:  
Obec Jarošov

Název stavby:  
NGA VI\_NIO\_9\_FTTH\_Jarošov

|              |   |
|--------------|---|
| Investor:    | Cetin a. s.<br>Českomoravská 2510/19<br>190 00 Praha 9 - Vysočany<br>IČ: 04084063                  |
| Zpracovatel: | PS DataProjekt<br>Palík & Sokol s. r. o.<br>17. listopadu 1230/8a<br>779 00 Olomouc<br>IČ:09797106 |

Projektant: Karel Holotík, DiS.

Odpovědný projektant:  
Ing. Vladimír Palík, DiS.  
ČKAT: 1202397

0

10

20 m



Rozsah dokumentace: Povolení záměru

Soubor: Koordinační situační výkres

Katastrální území: Jarošov u Litomyšle [657549]

|               |            |        |        |
|---------------|------------|--------|--------|
| Obec: Jarošov |            |        |        |
| 2xA4<br>1:500 | 22.10.2025 | S-JTSK | D.1.10 |



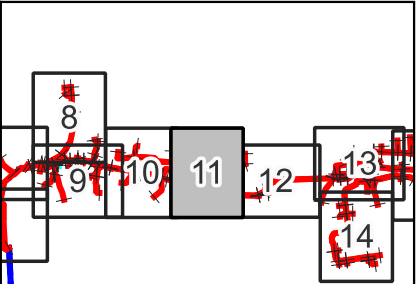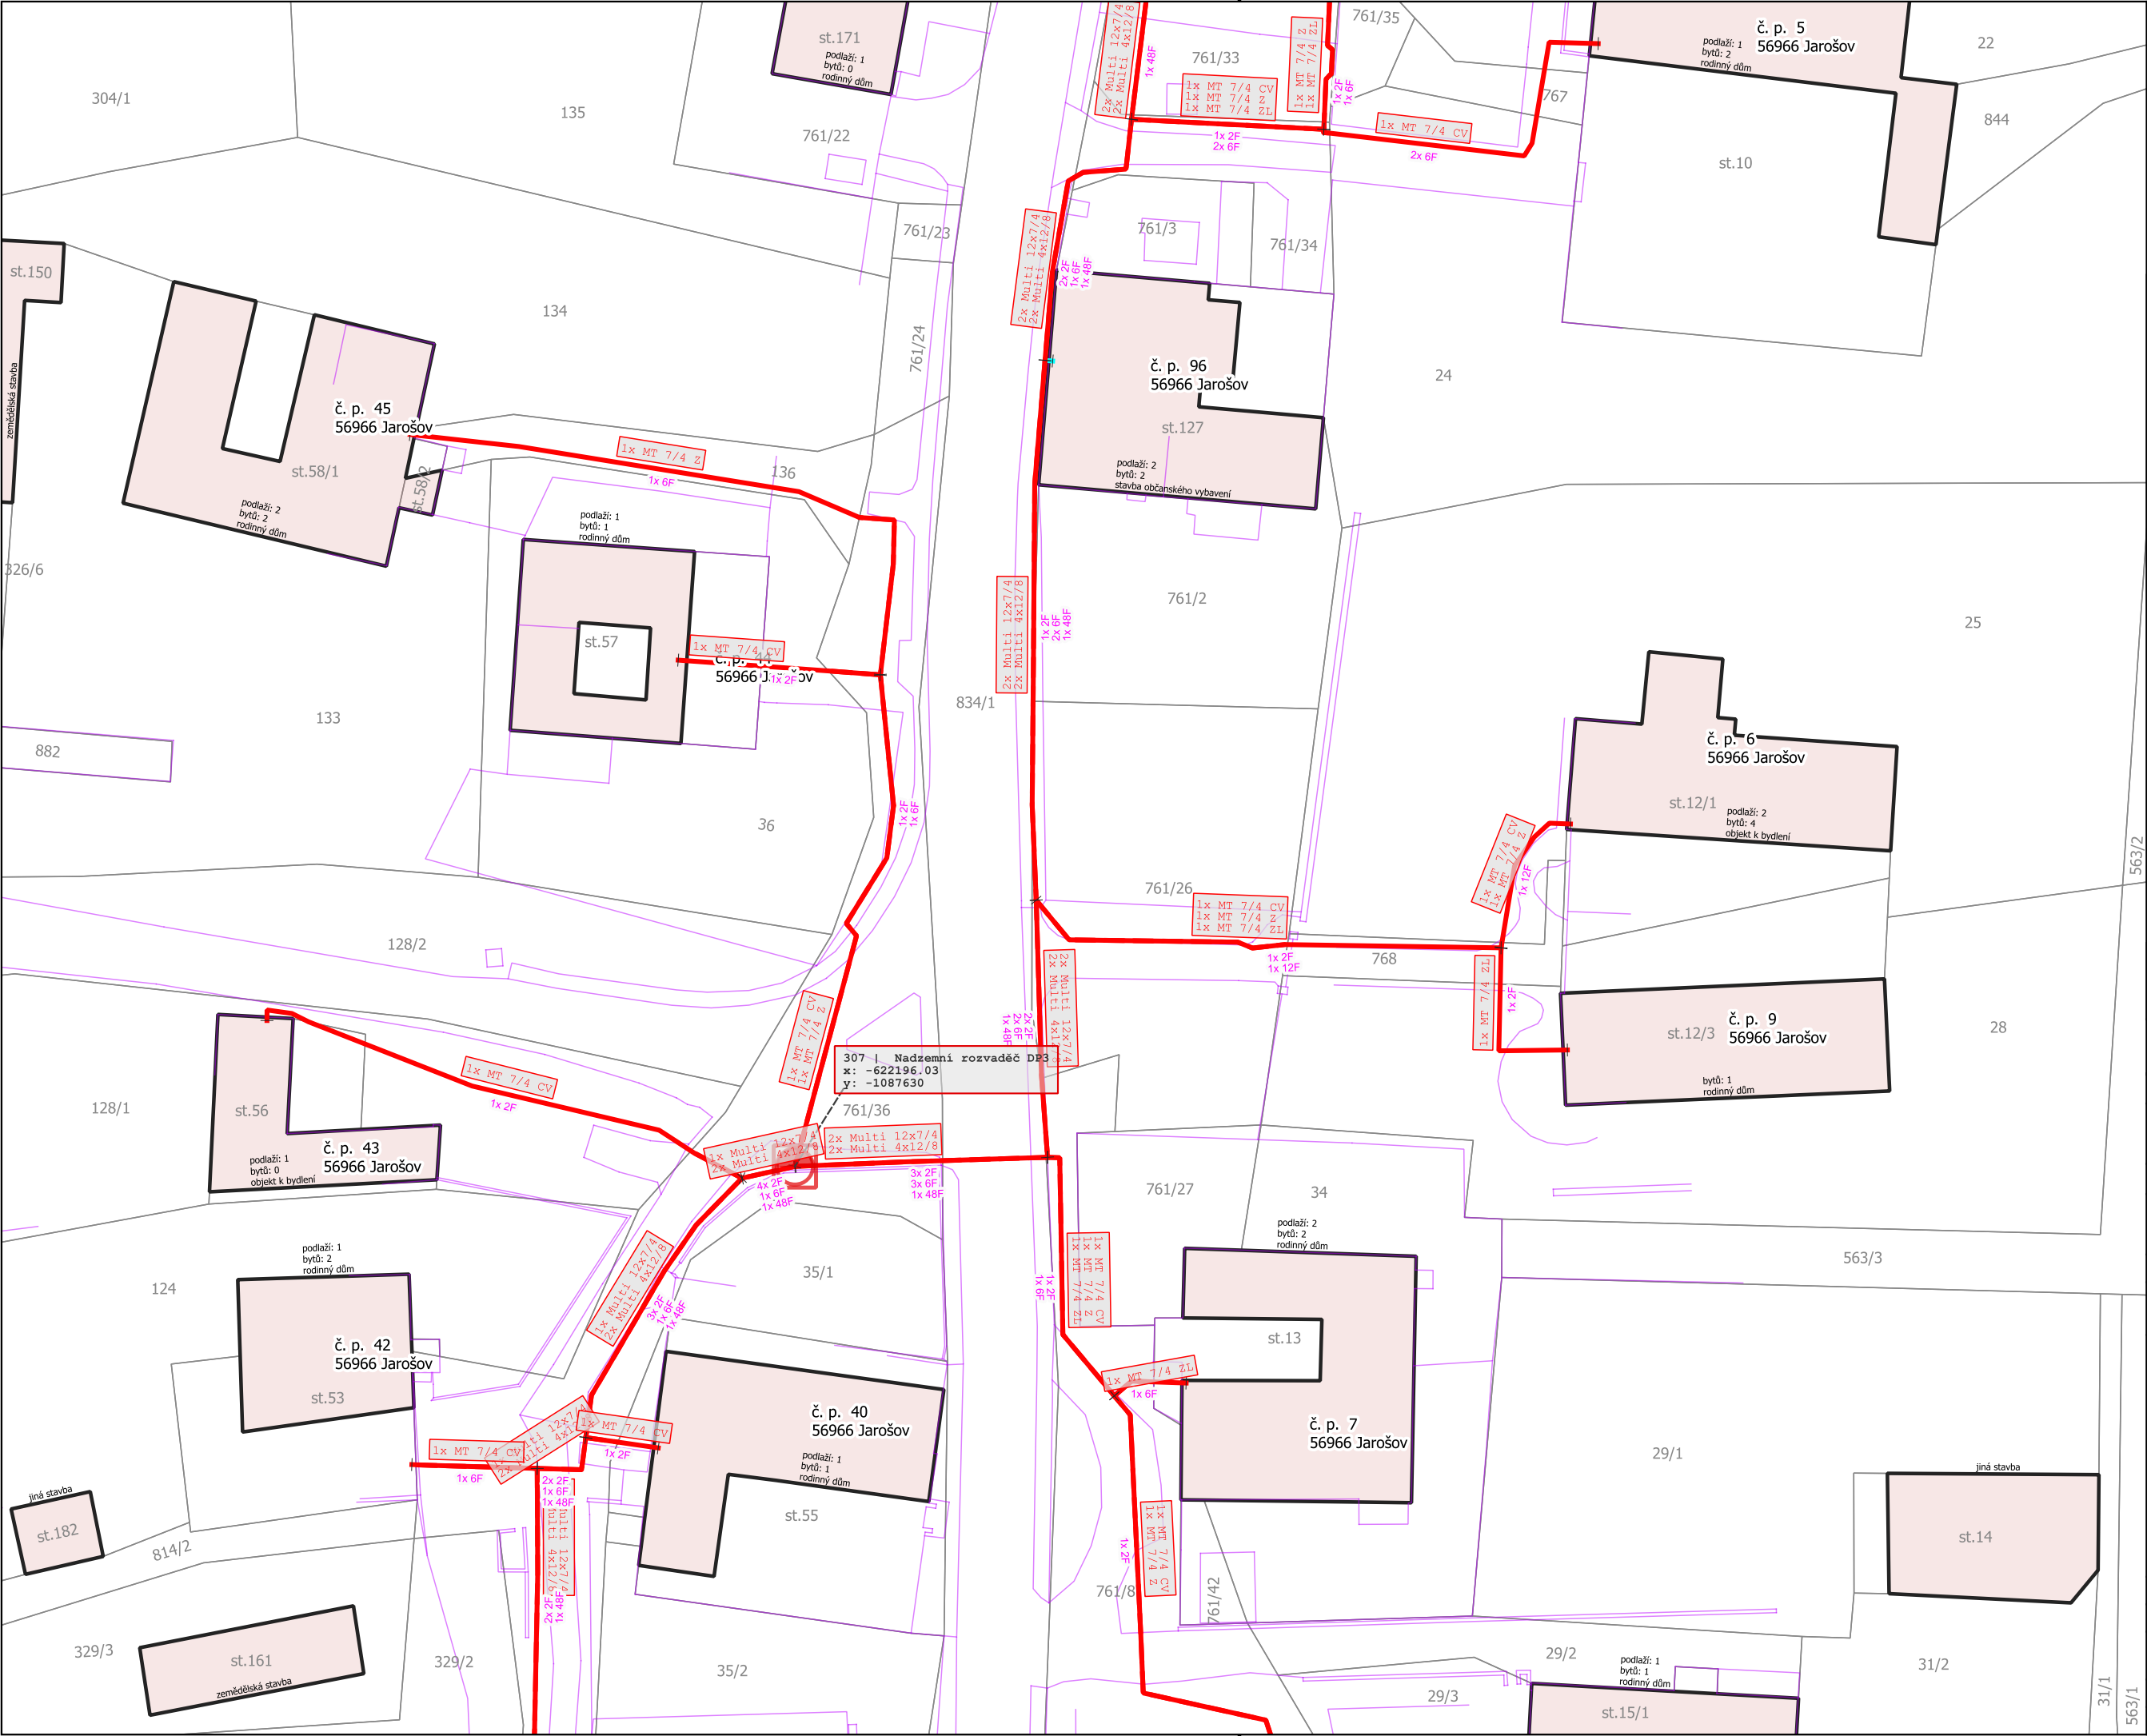

Upravená instalace DPS  
Stávající prvek

Nová instalace DPS  
Nový prvek

Nová instalace DPS - černé+šedé  
Nový prvek

Poznámka:  
V oblasti se mohou nacházet i jiné nevyznačené sítě:  
Obec Jarošov


Název stavby:  
NGA VI\_NIO 9\_FTTH\_Jarošov

Investor:  
Cetin a. s.  
Českomoravská 2510/19  
190 00 Praha 9 - Vysočany  
IČ: 04084063

Zpracovatel:  
PS DataProjekt  
Palík & Sokol s. r. o.  
17. listopadu 1230/8a  
779 00 Olomouc  
IČ:09797106


Projektant: Karel Holotík, DiS.

Odpovědný projektant:  
Ing. Vladimír Palík, DiS.  
ČKAT: 1202397

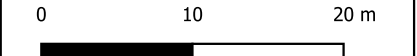

Rozsah dokumentace: Povolení záměru  
Soubor: Koordinační situační výkres  
Katastrální území: Jarošov u Litomyšle [657549]

Obec: Jarošov  
2xA4  
1:500  
22.10.2025  
S-JTSK  
D.1.11

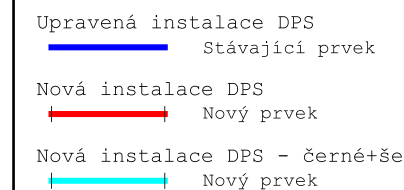

Název stavby:  
NGA VI NIO 9 FTTH Jarošov

|                                                                                       |                                                                                   |
|---------------------------------------------------------------------------------------|-----------------------------------------------------------------------------------|
| Zpracovatel:                                                                          | PS DataProjekt                                                                    |
|  | Palík & Sokol s. r. o.<br>17. listopadu 1230/8a<br>779 00 Olomouc<br>IČ: 09797106 |


Odpovědný projektant:  
Ing. Vladimír Palík, DiS.  
ČKAT. 1202307



Katastrální území: Jarošov u Litomyšle  
[657549]

|               |            |        |        |
|---------------|------------|--------|--------|
| 2xA4<br>1:500 | 22.10.2025 | S-JTSK | D.1.12 |
|---------------|------------|--------|--------|



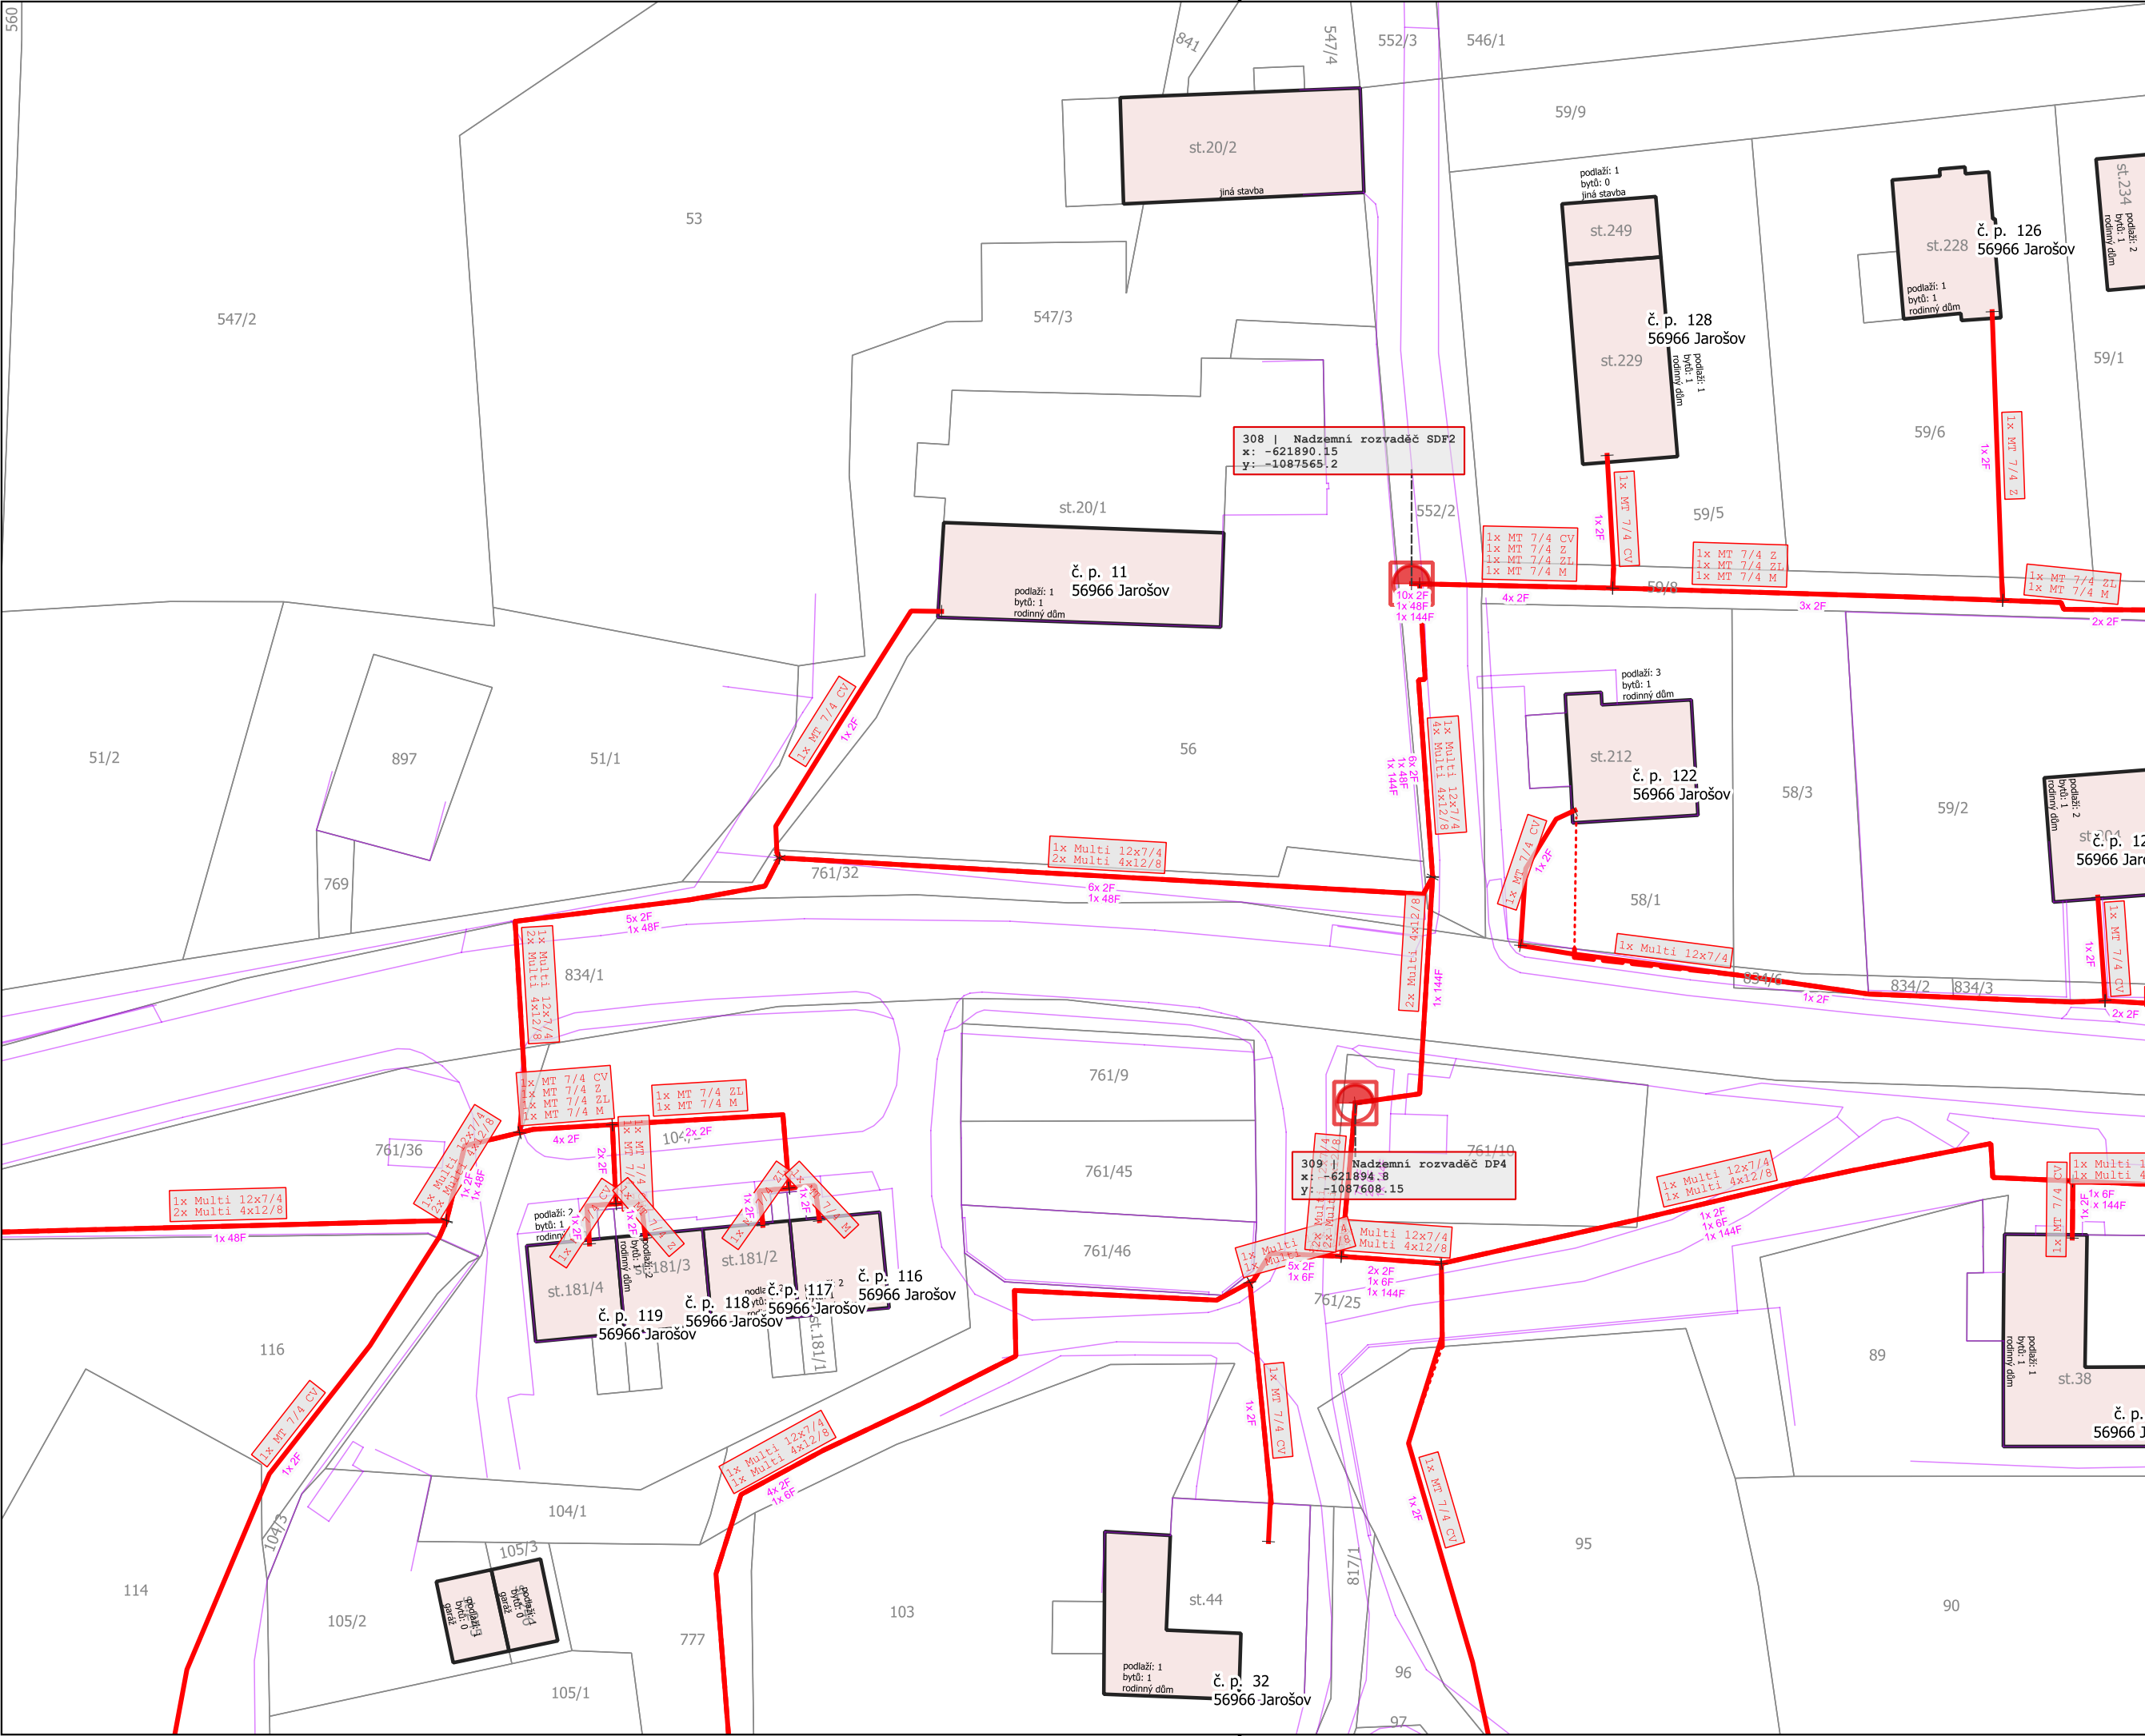

- Upravená instalace DPS
- Stávající prvek
- Nová instalace DPS
- Nový prvek
- Nová instalace DPS - černé+šedé
- Nový prvek

Poznámka:  
V oblasti se mohou nacházet i jiné nevyznačené sítě:  
Obec Jarošov


Název stavby:  
NGA VI\_NIO\_9\_FTTH\_Jarošov

Investor:  
Cetin a. s.  
Českomoravská 2510/19  
190 00 Praha 9 - Vysočany  
IČ: 04084063

Zpracovatel:  
PS DataProjekt  
Palík & Sokol s. r. o.  
17. listopadu 1230/8a  
779 00 Olomouc  
IČ:09797106


Projektant: Karel Holotík, DiS.

Odpovědný projektant:  
Ing. Vladimír Palík, DiS.  
ČKAT: 1202397

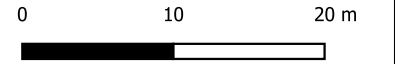

Rozsah dokumentace: Povolení záměru  
Soubor: Koordinační situační výkres  
Katastrální území: Jarošov u Litomyšle [657549]

|               |            |        |        |
|---------------|------------|--------|--------|
| Obec: Jarošov |            |        |        |
| 2xA4<br>1:500 | 22.10.2025 | S-JTSK | D.1.13 |

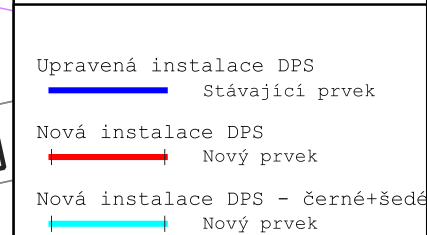

           Stávající prvek

 Nový prvek

 Nový prvek

|               |            |        |        |
|---------------|------------|--------|--------|
| 2xA4<br>1:500 | 22.10.2025 | S-JTSK | D.1.14 |
|---------------|------------|--------|--------|





1213141516

Upravená instalace DPS

Stávající prvek

Nová instalace DPS

Nový prvek

Nová instalace DPS - černé+šedé

Nový prvek

Poznámka:  
V oblasti se mohou nacházet i jiné nevyznačené sítě:  
Obec Jarošov

Název stavby:  
NGA\_VI\_NIO\_9\_FTTH\_Jarošov

Investor:

Cetin a. s.  
Českomoravská 2510/19  
190 00 Praha 9 - Vysočany  
IČ: 04084063

Zpracovatel:

PS DataProjekt  
Palík & Sokol s. r. o.  
17. listopadu 1230/8a  
779 00 Olomouc  
IČ:09797106

Projektant: Karel Holotík, DiS.

Odpovědný projektant:

Ing. Vladimír Palík, DiS.  
ČKAT: 1202397

01020 m

Rozsah dokumentace: Povolení záměru

Soubor: Koordinační situační výkres

Katastrální území: Jarošov u Litomyšle [657549]

Obec: Jarošov

2xA4  
1:500


22.10.2025

S-JTSK

D.1.15





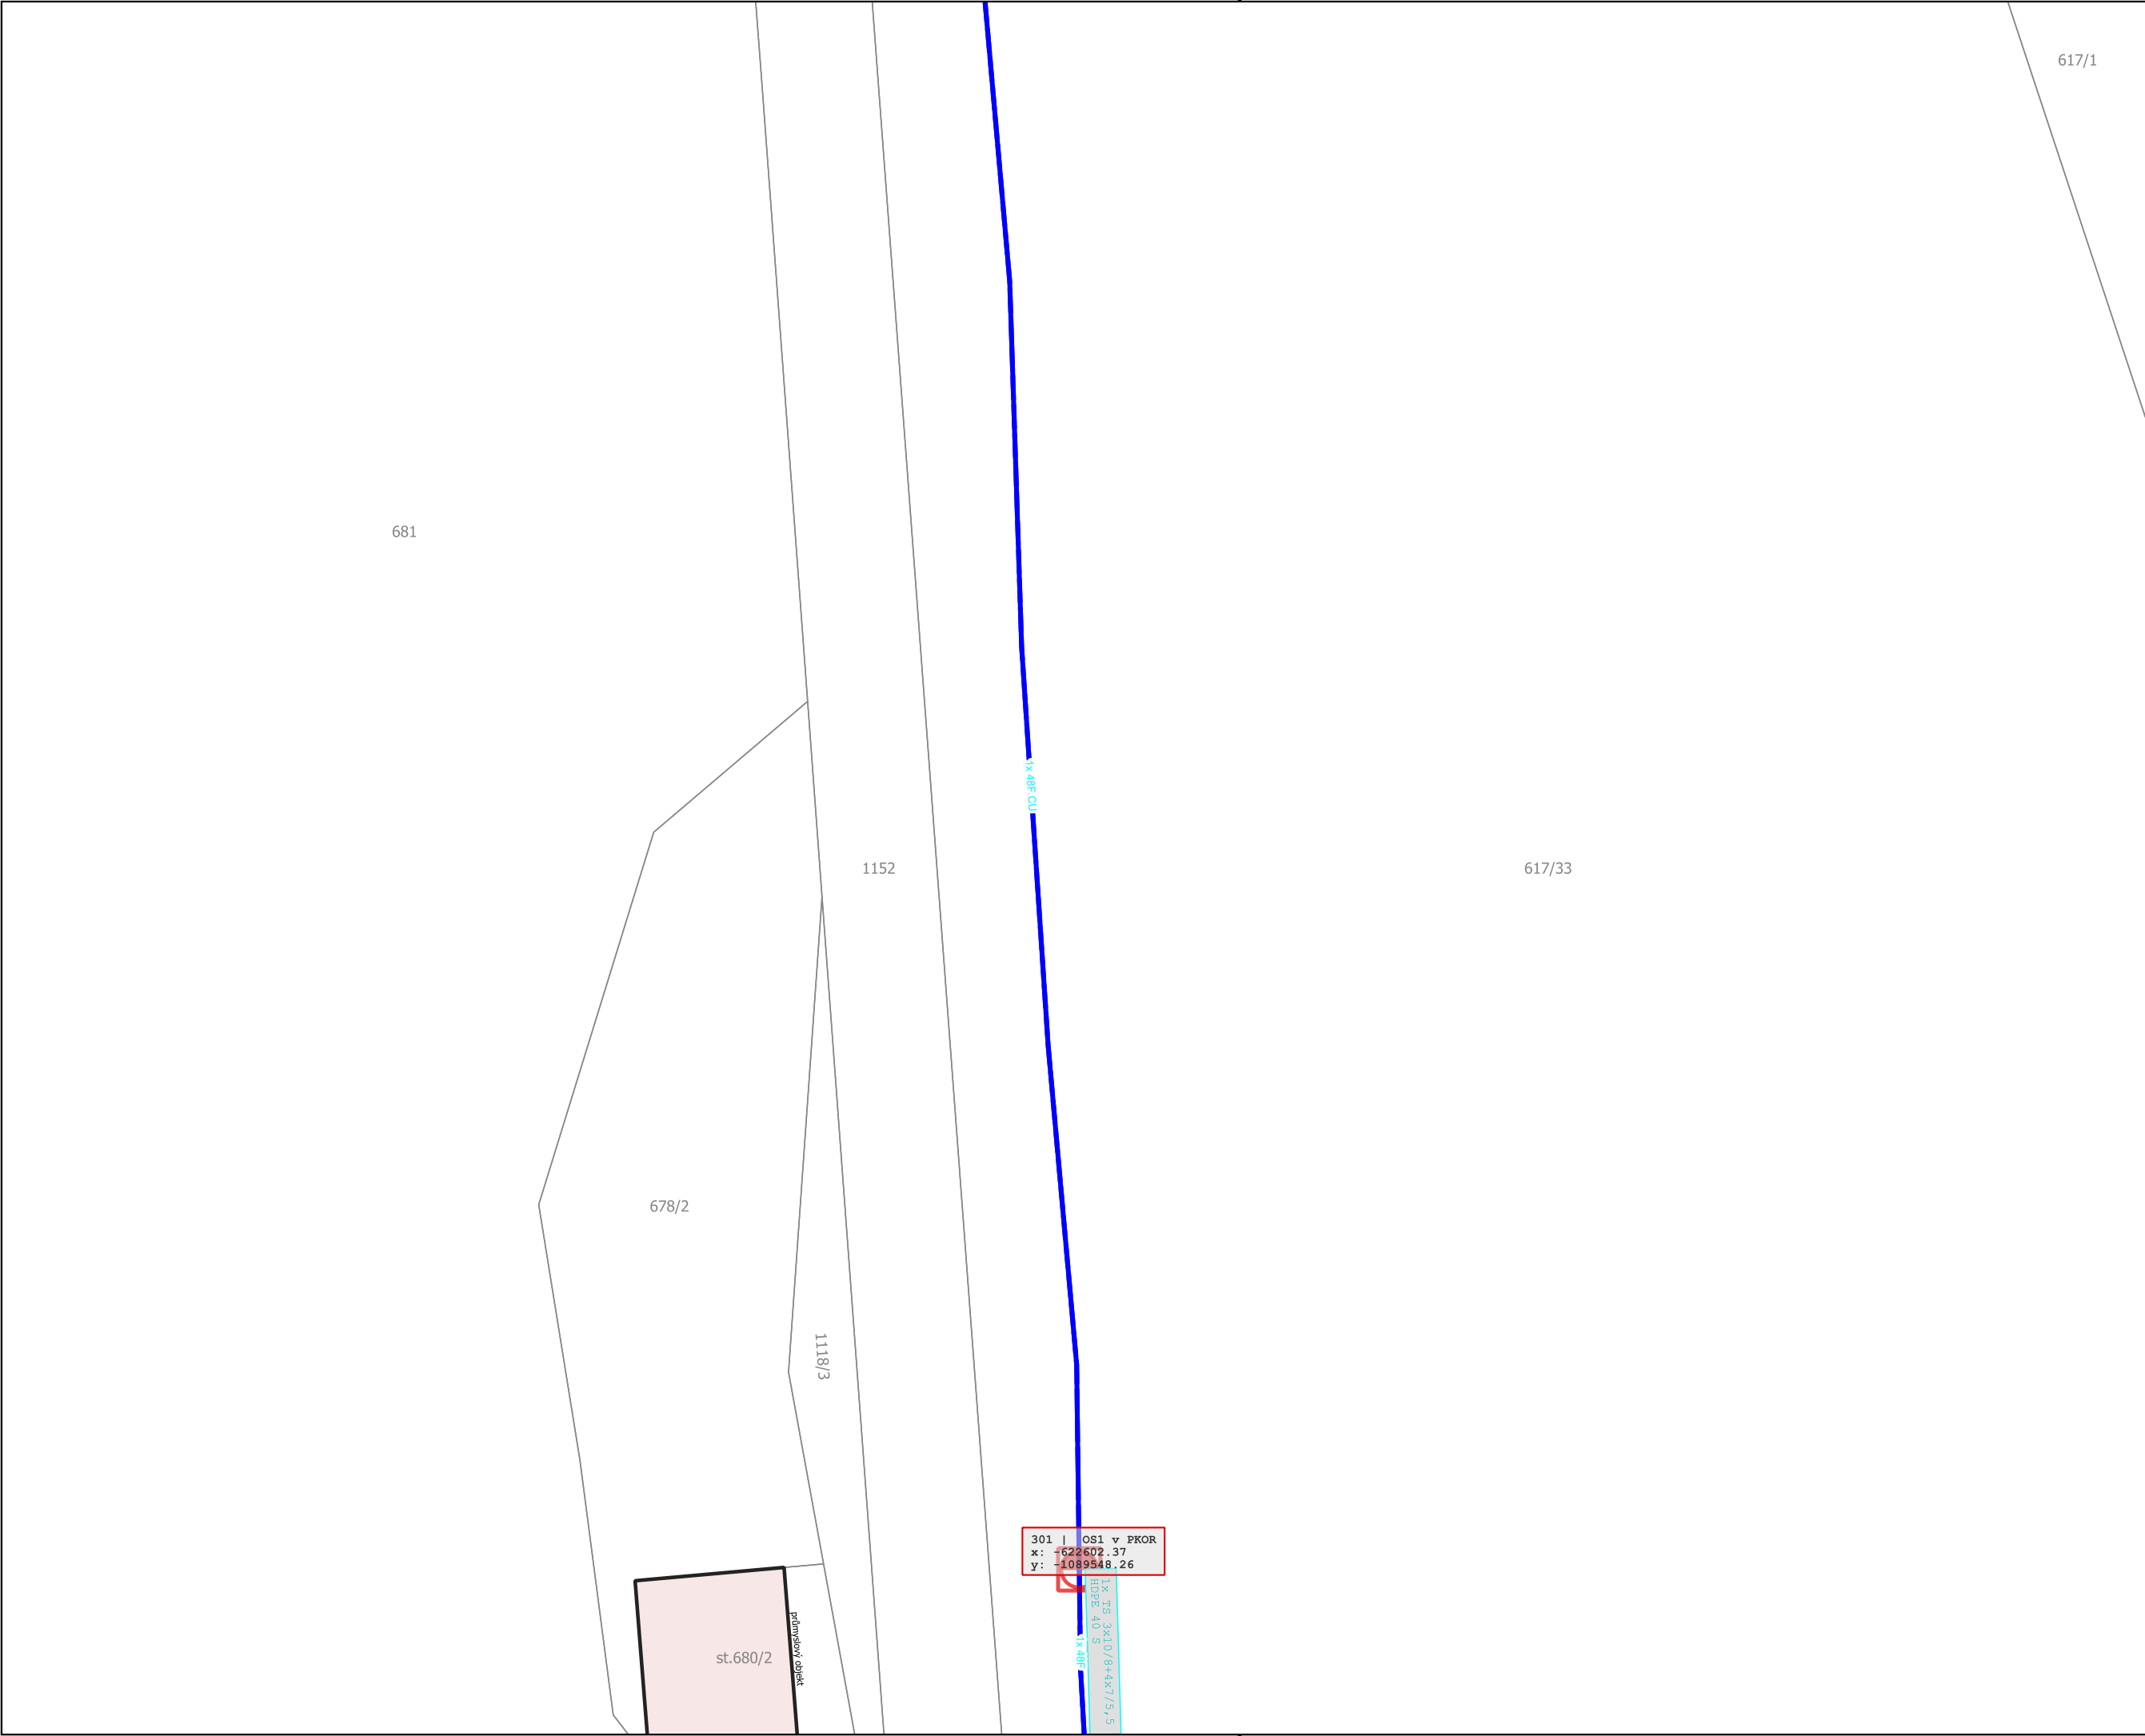

17

18

19

Upravená instalace DPS

Stávající prvek

Nová instalace DPS

Nový prvek

Nová instalace DPS - černé+šedé

Nový prvek

Poznámka:

V oblasti se mohou nacházet i jiné nevyznačené sítě:

Obec Jarošov

Název stavby:

NGA VI\_NIO\_9\_FTTH\_Jarošov

Investor:

CETIN

Cetin a. s.  
Českomoravská 2510/19  
190 00 Praha 9 - Vysočany  
IČ: 04084063

Zpracovatel:

PS DataProjekt  
Palík & Sokol s. r. o.  
17. listopadu 1230/8a  
779 00 Olomouc  
IČ:09797106

Projektant: Karel Holotík, DiS.

Odpovědný projektant:

Ing. Vladimír Palík, DiS.  
ČKAT: 1202397

01020

010

020

01020

010

020

Rozsah dokumentace: Povolení záměru

Soubor: Koordinační situační výkres

Katastrální území: Budislav u Litomyšle [615447]


Obec: Budislav

2xA4  
1:500

22.10.2025

S-JTSK

D.1.17

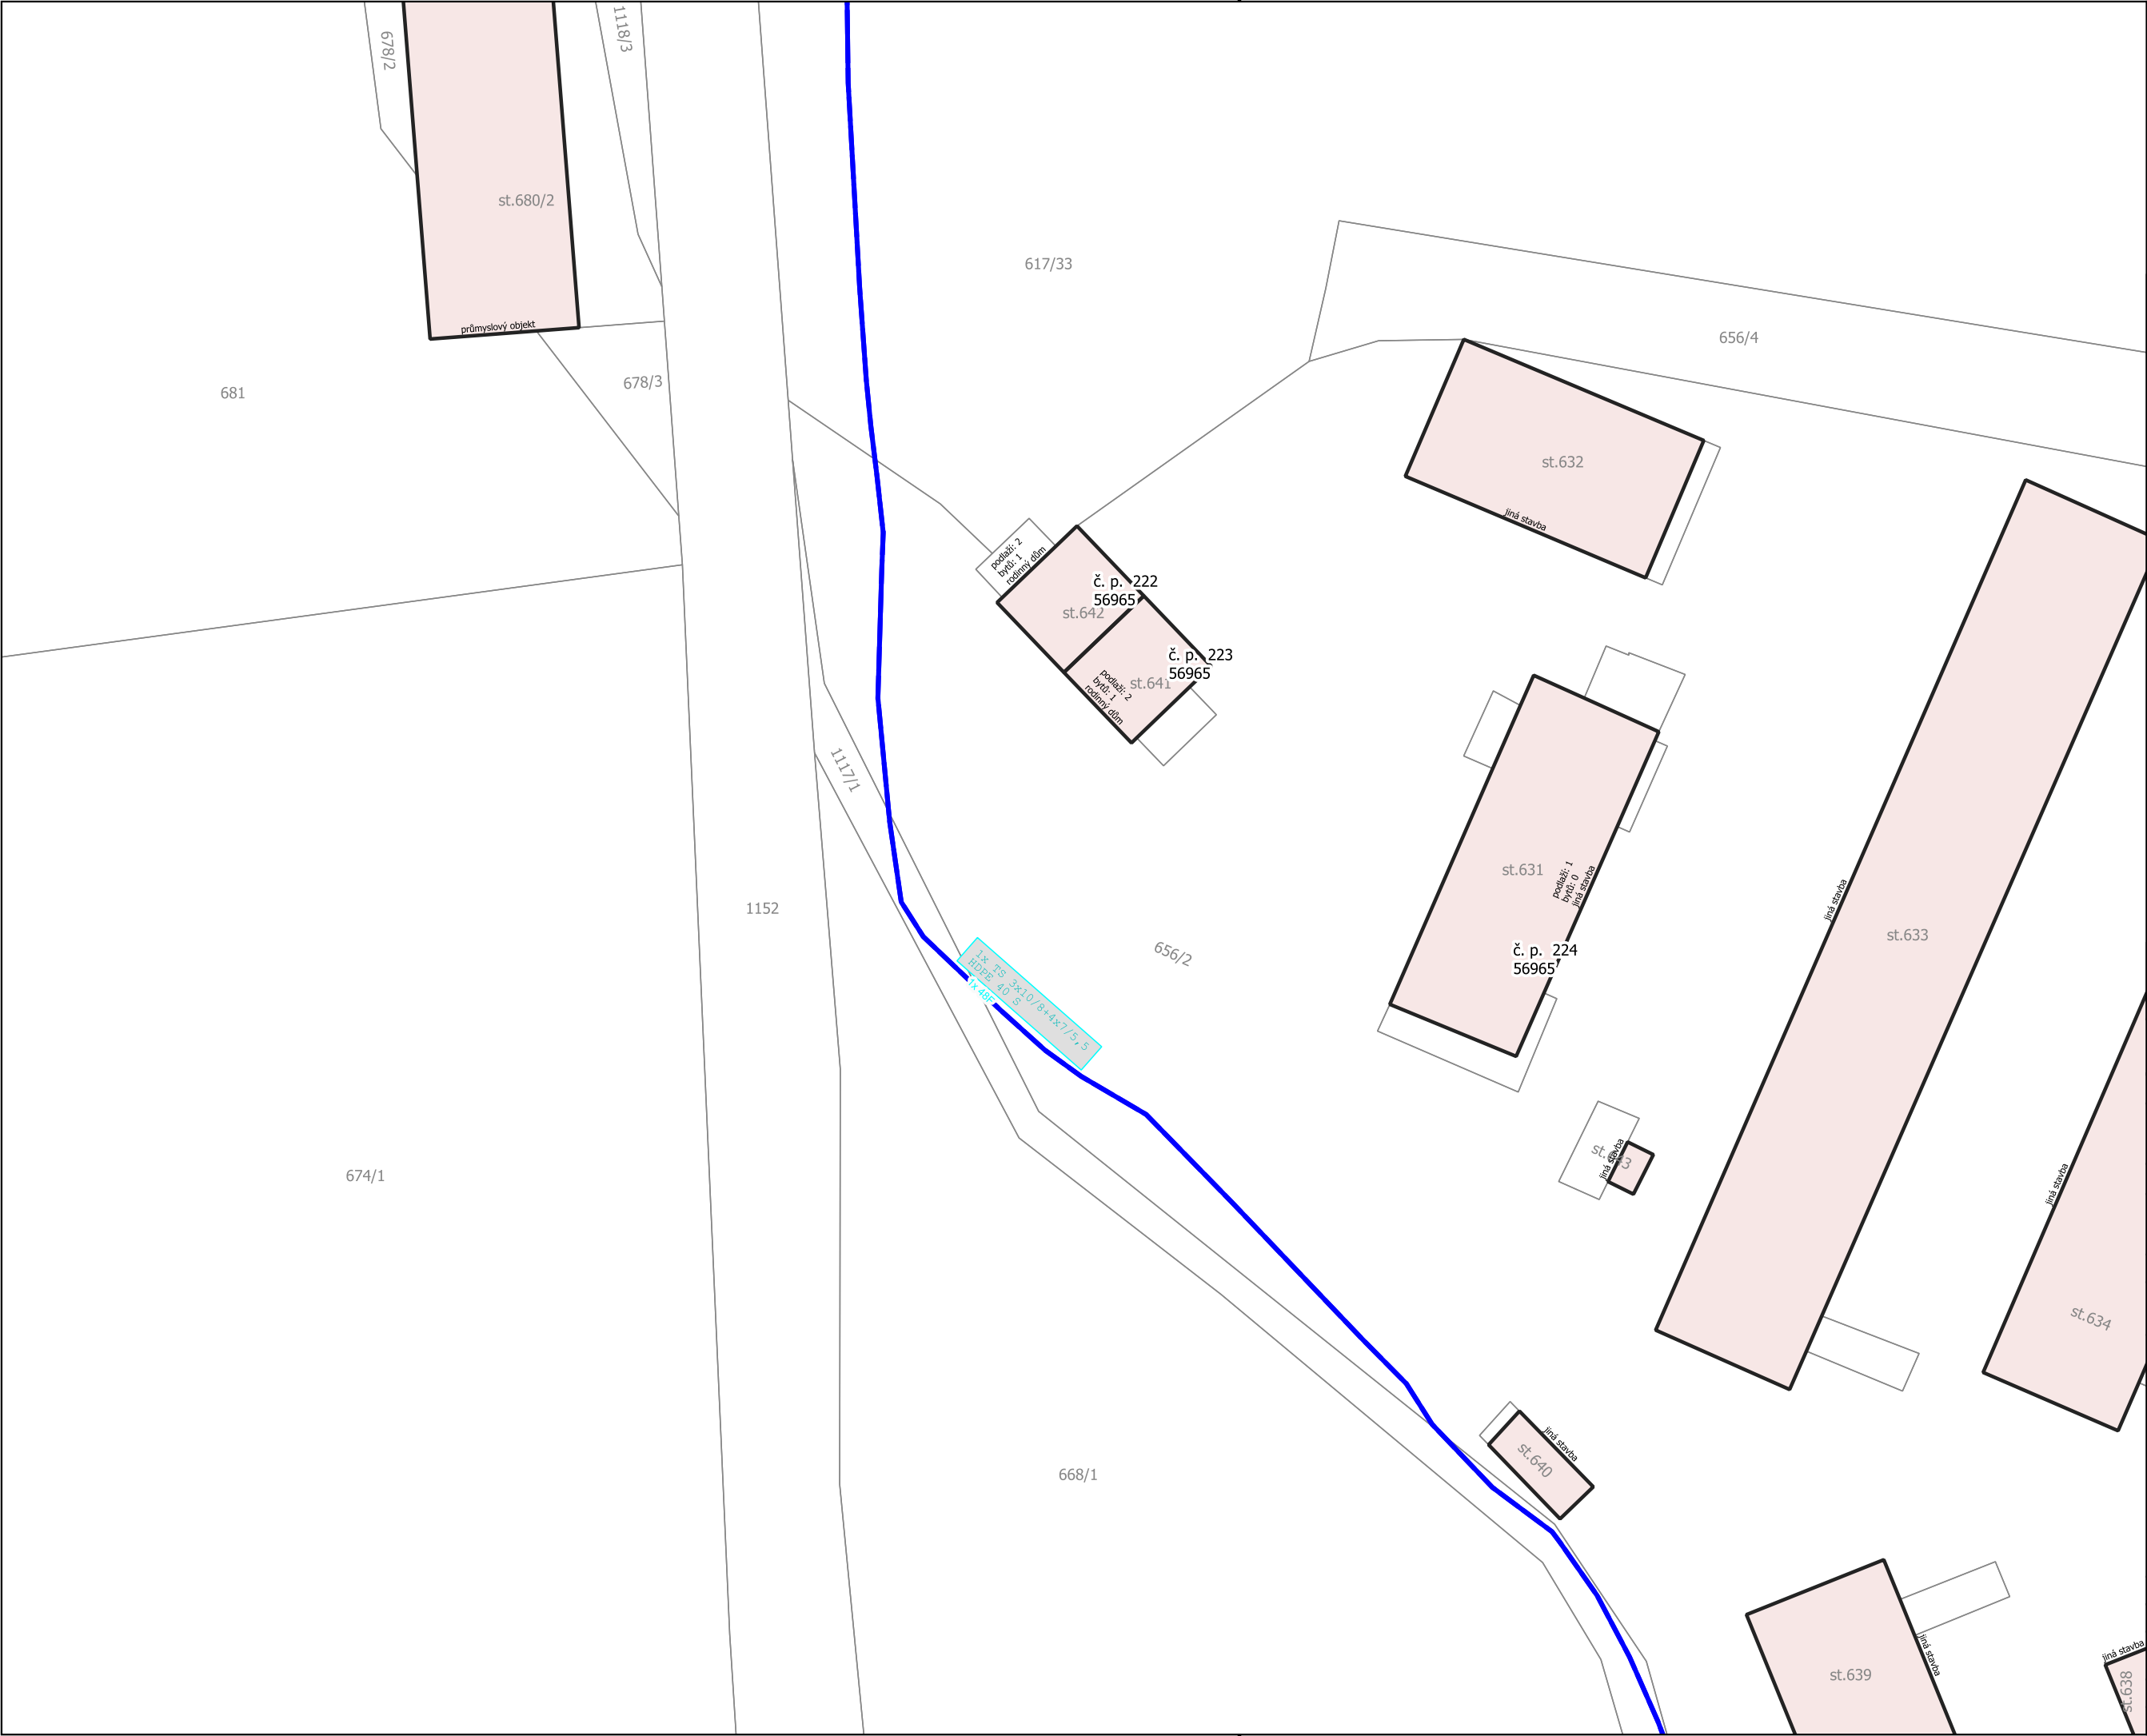

17

18

19

20

Upravená instalace DPS

Stávající prvek

Nová instalace DPS

Nový prvek

Nová instalace DPS - černé+šedé

Nový prvek

Poznámka:

V oblasti se mohou nacházet i jiné nevyznačené sítě:

Obec Jarošov

Název stavby:

NGA VI\_NIO\_9\_FTTH\_Jarošov

Investor:

Cetin a. s.

Českomoravská 2510/19

190 00 Praha 9 - Vysočany

IČ: 04084063

Zpracovatel:

PS DataProjekt

Palík & Sokol s. r. o.

17. listopadu 1230/8a

779 00 Olomouc

IČ:09797106

Projektant: Karel Holotík, DiS.

Odpovědný projektant:

Ing. Vladimír Palík, DiS.

ČKAT: 1202397

0

10

20 m

Rozsah dokumentace: Povolení záměru

Soubor: Koordinační situační výkres

Katastrální území: Budislav u Litomyšle [615447]

Obec: Budislav

2xA4



1:500

22.10.2025

S-JTSK

D.1.18



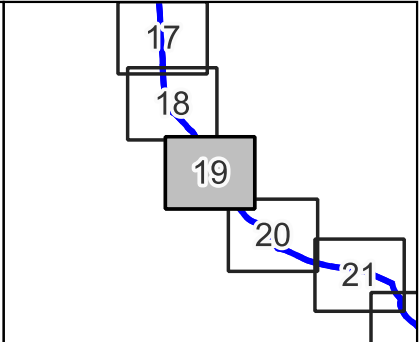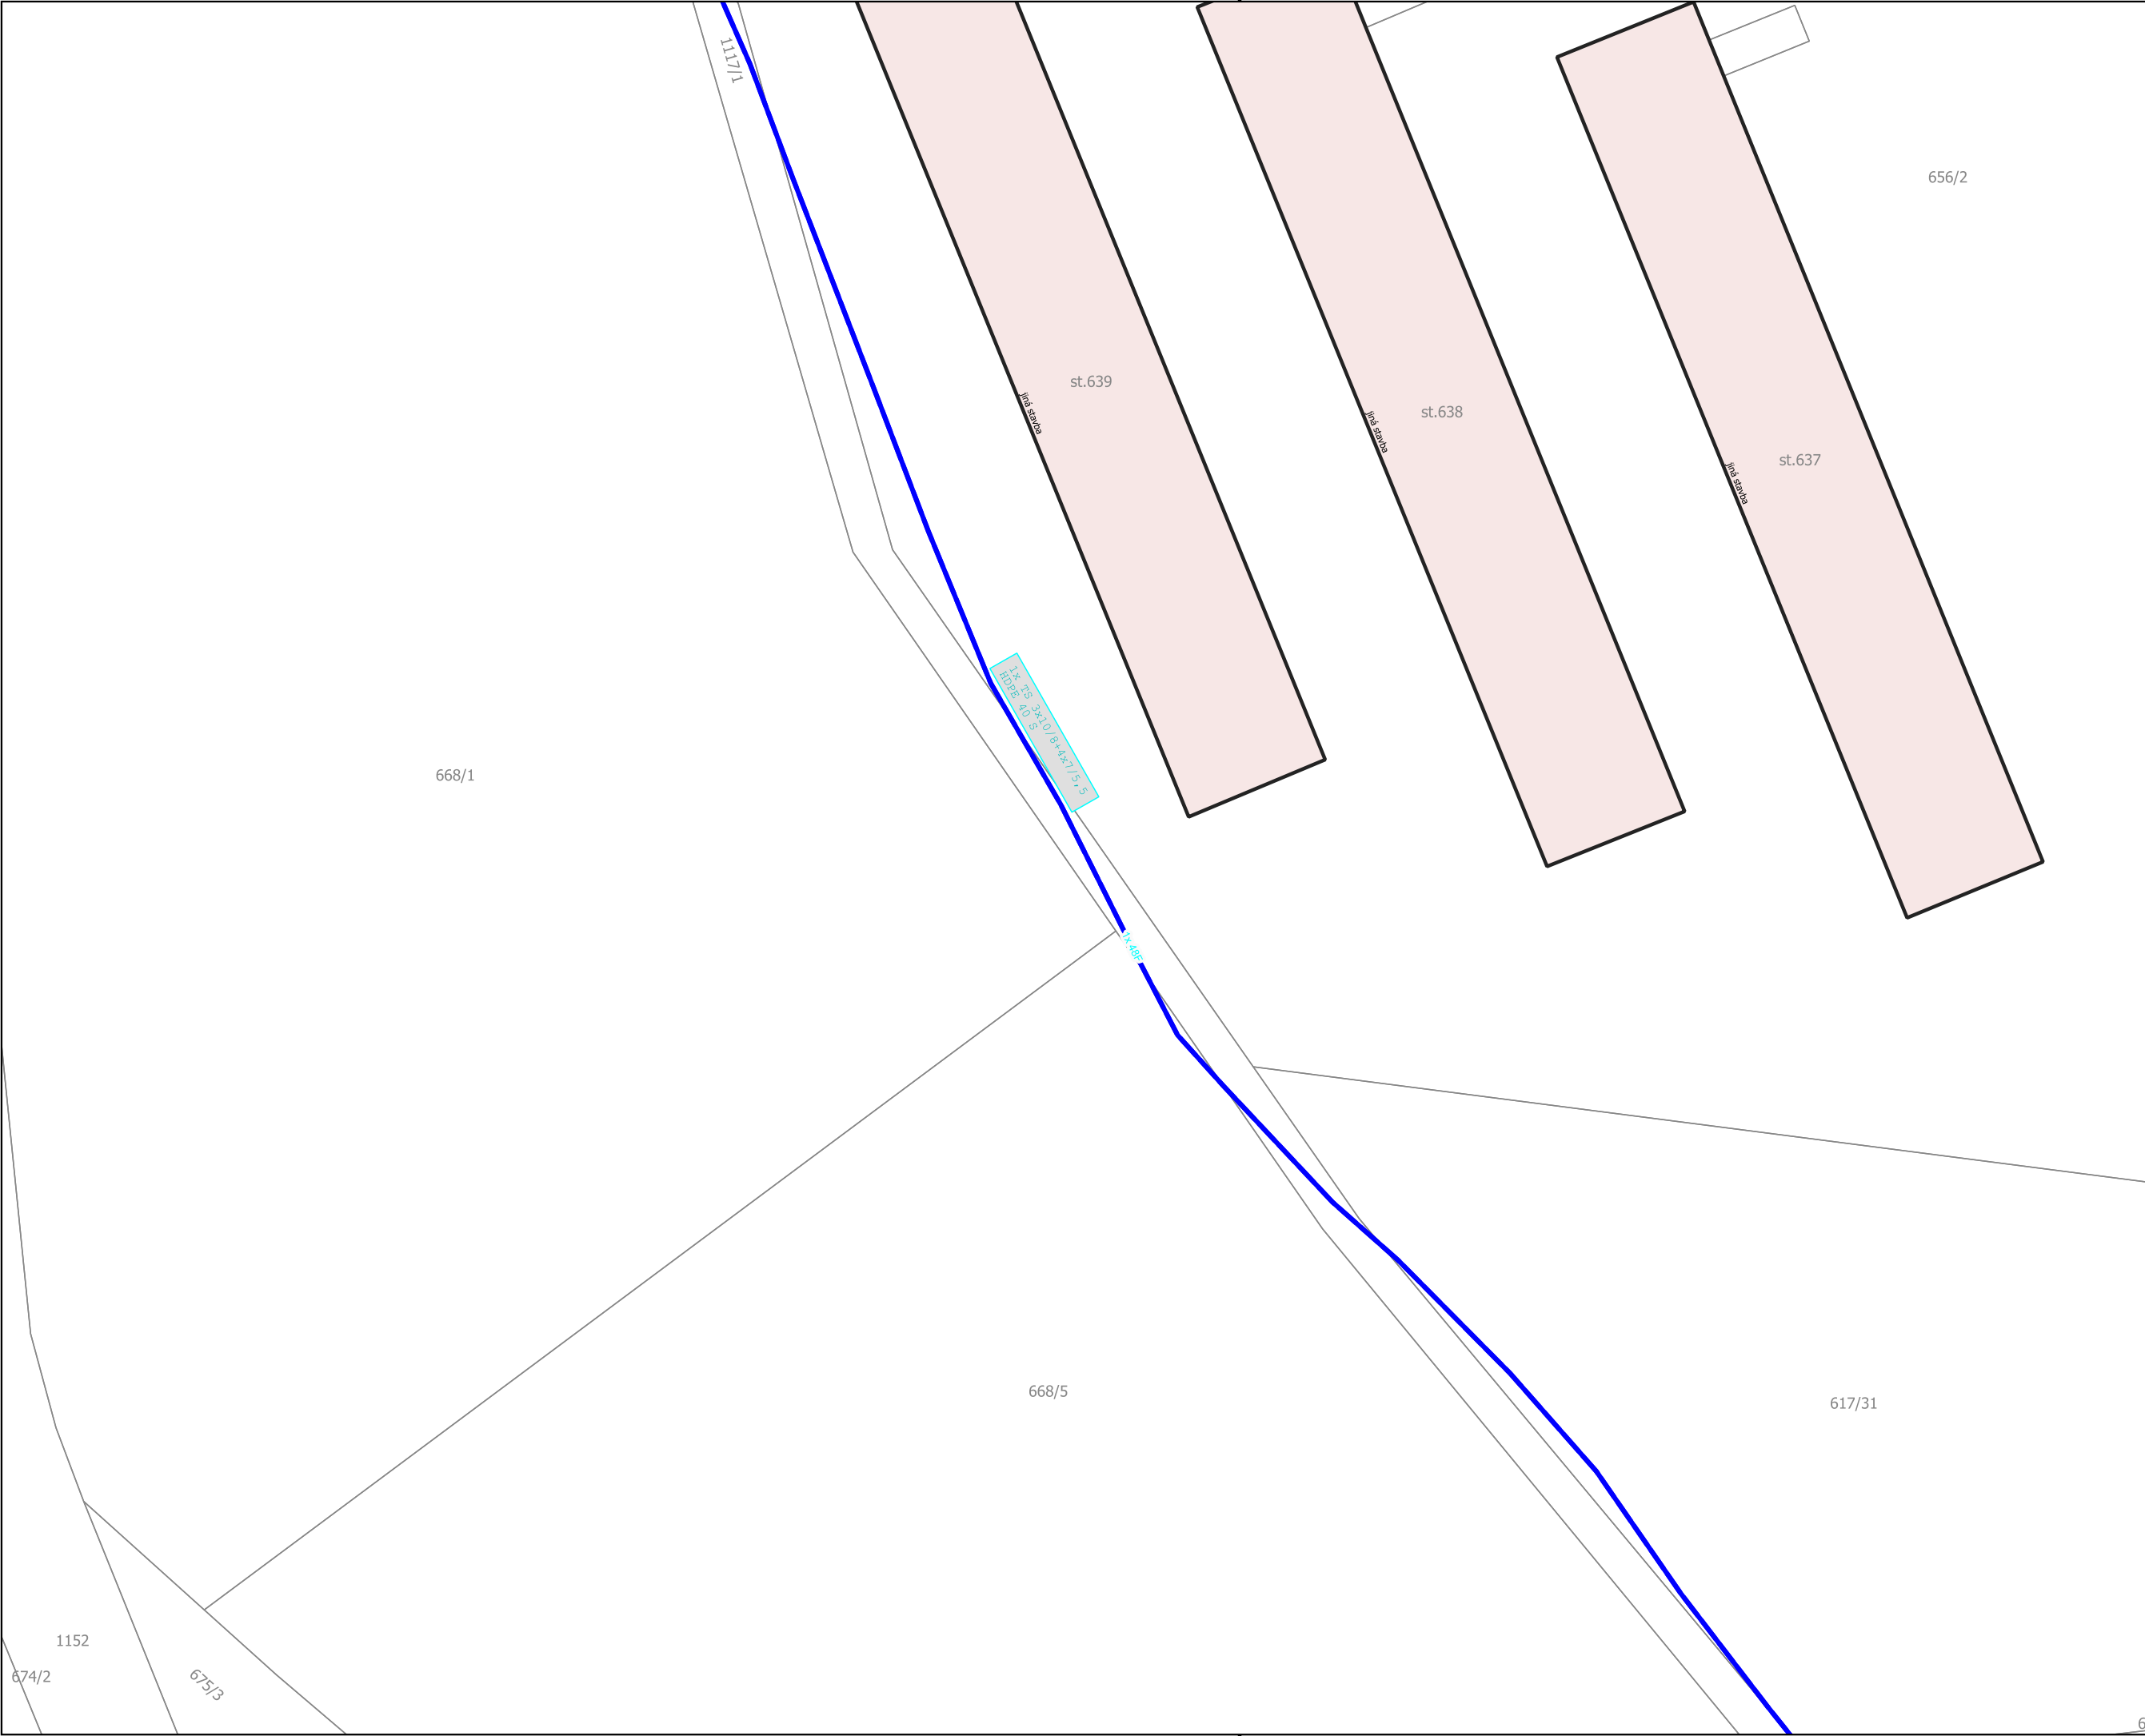

Upravená instalace DPS  
Stávající prvek

Nová instalace DPS  
Nový prvek

Nová instalace DPS - černé+šedé  
Nový prvek

Poznámka:  
V oblasti se mohou nacházet i jiné  
nevyznačene sítě:  
Obec Jarošov


Název stavby:  
NGA VI\_NIO\_9\_FTTH\_Jarošov

|                                                                                       |                                                                                   |
|---------------------------------------------------------------------------------------|-----------------------------------------------------------------------------------|
| Investor:                                                                             | Cetin a. s.<br>Českomoravská 2510/19<br>190 00 Praha 9 - Vysočany<br>IČ: 04084063 |
|  |                                                                                   |


|                                                                                       |   |
|---------------------------------------------------------------------------------------|---|
| Zpracovatel:                                                                          | PS DataProjekt<br>Palík & Sokol s. r. o.<br>17. listopadu 1230/8a<br>779 00 Olomouc<br>IČ:09797106 |
|  |   |

Projektant: Karel Holotík, DiS.

Odpovědný projektant:  
Ing. Vladimír Palík, DiS.  
ČKAT: 1202397

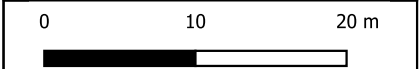

|                                                     |            |        |        |
|-----------------------------------------------------|------------|--------|--------|
| Rozsah dokumentace: Povolení záměru                 |            |        |        |
| Soubor: Koordinační situační výkres                 |            |        |        |
| Katastrální území: Budislav u Litomyšle<br>[615447] |            |        |        |
| Obec: Budislav                                      |            |        |        |
| 2xA4<br>1:500                                       | 22.10.2025 | S-JTSK | D.1.19 |

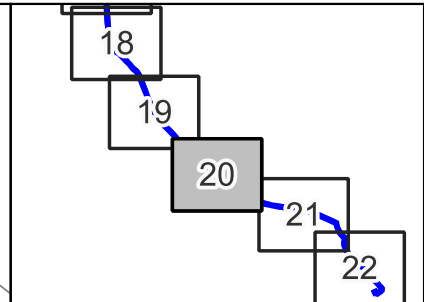

Upravená instalace DPS

**Stávající prvek**

Nová instalace DPS

Nový prvek

Nová instalace DPS - černé+šedé

Nový prvek

Poznámka:  
V oblasti se mohou nacházet i jiné  
nevyznačene sítě:  
Obec Jarošov

Název stavby:  
NGA VI NIO 9 FTTH Jarošov

|                                                                                       |                                                                    |
|---------------------------------------------------------------------------------------|--------------------------------------------------------------------|
| Investor:                                                                             | Cetin a. s.                                                        |
|  | Českomoravská 2510/19<br>190 00 Praha 9 - Vysočany<br>IČ: 04084063 |

|                                                                                       |   |
|---------------------------------------------------------------------------------------|---|
| Zpracovatel:                                                                          | PS DataProjekt<br>Palík & Sokol s. r. o.<br>17. listopadu 1230/8a<br>779 00 Olomouc<br>IČ:09797106 |
|  |   |

Projektant: Karel Holotík, DiS.

Odpovědný projektant:  
Ing. Vladimír Palík, DiS.  
ČKAT: 1202397

0 10 20 m




Rozsah dokumentace: Povolení záměru

Soubor: Koordinační situační výkres

Katastrální území: Budislav u Litomyšle  
[615447]

Obec: Budislav

|               |            |        |        |
|---------------|------------|--------|--------|
| 2xA4<br>1:500 | 22.10.2025 | S-JTSK | D.1.20 |
|---------------|------------|--------|--------|

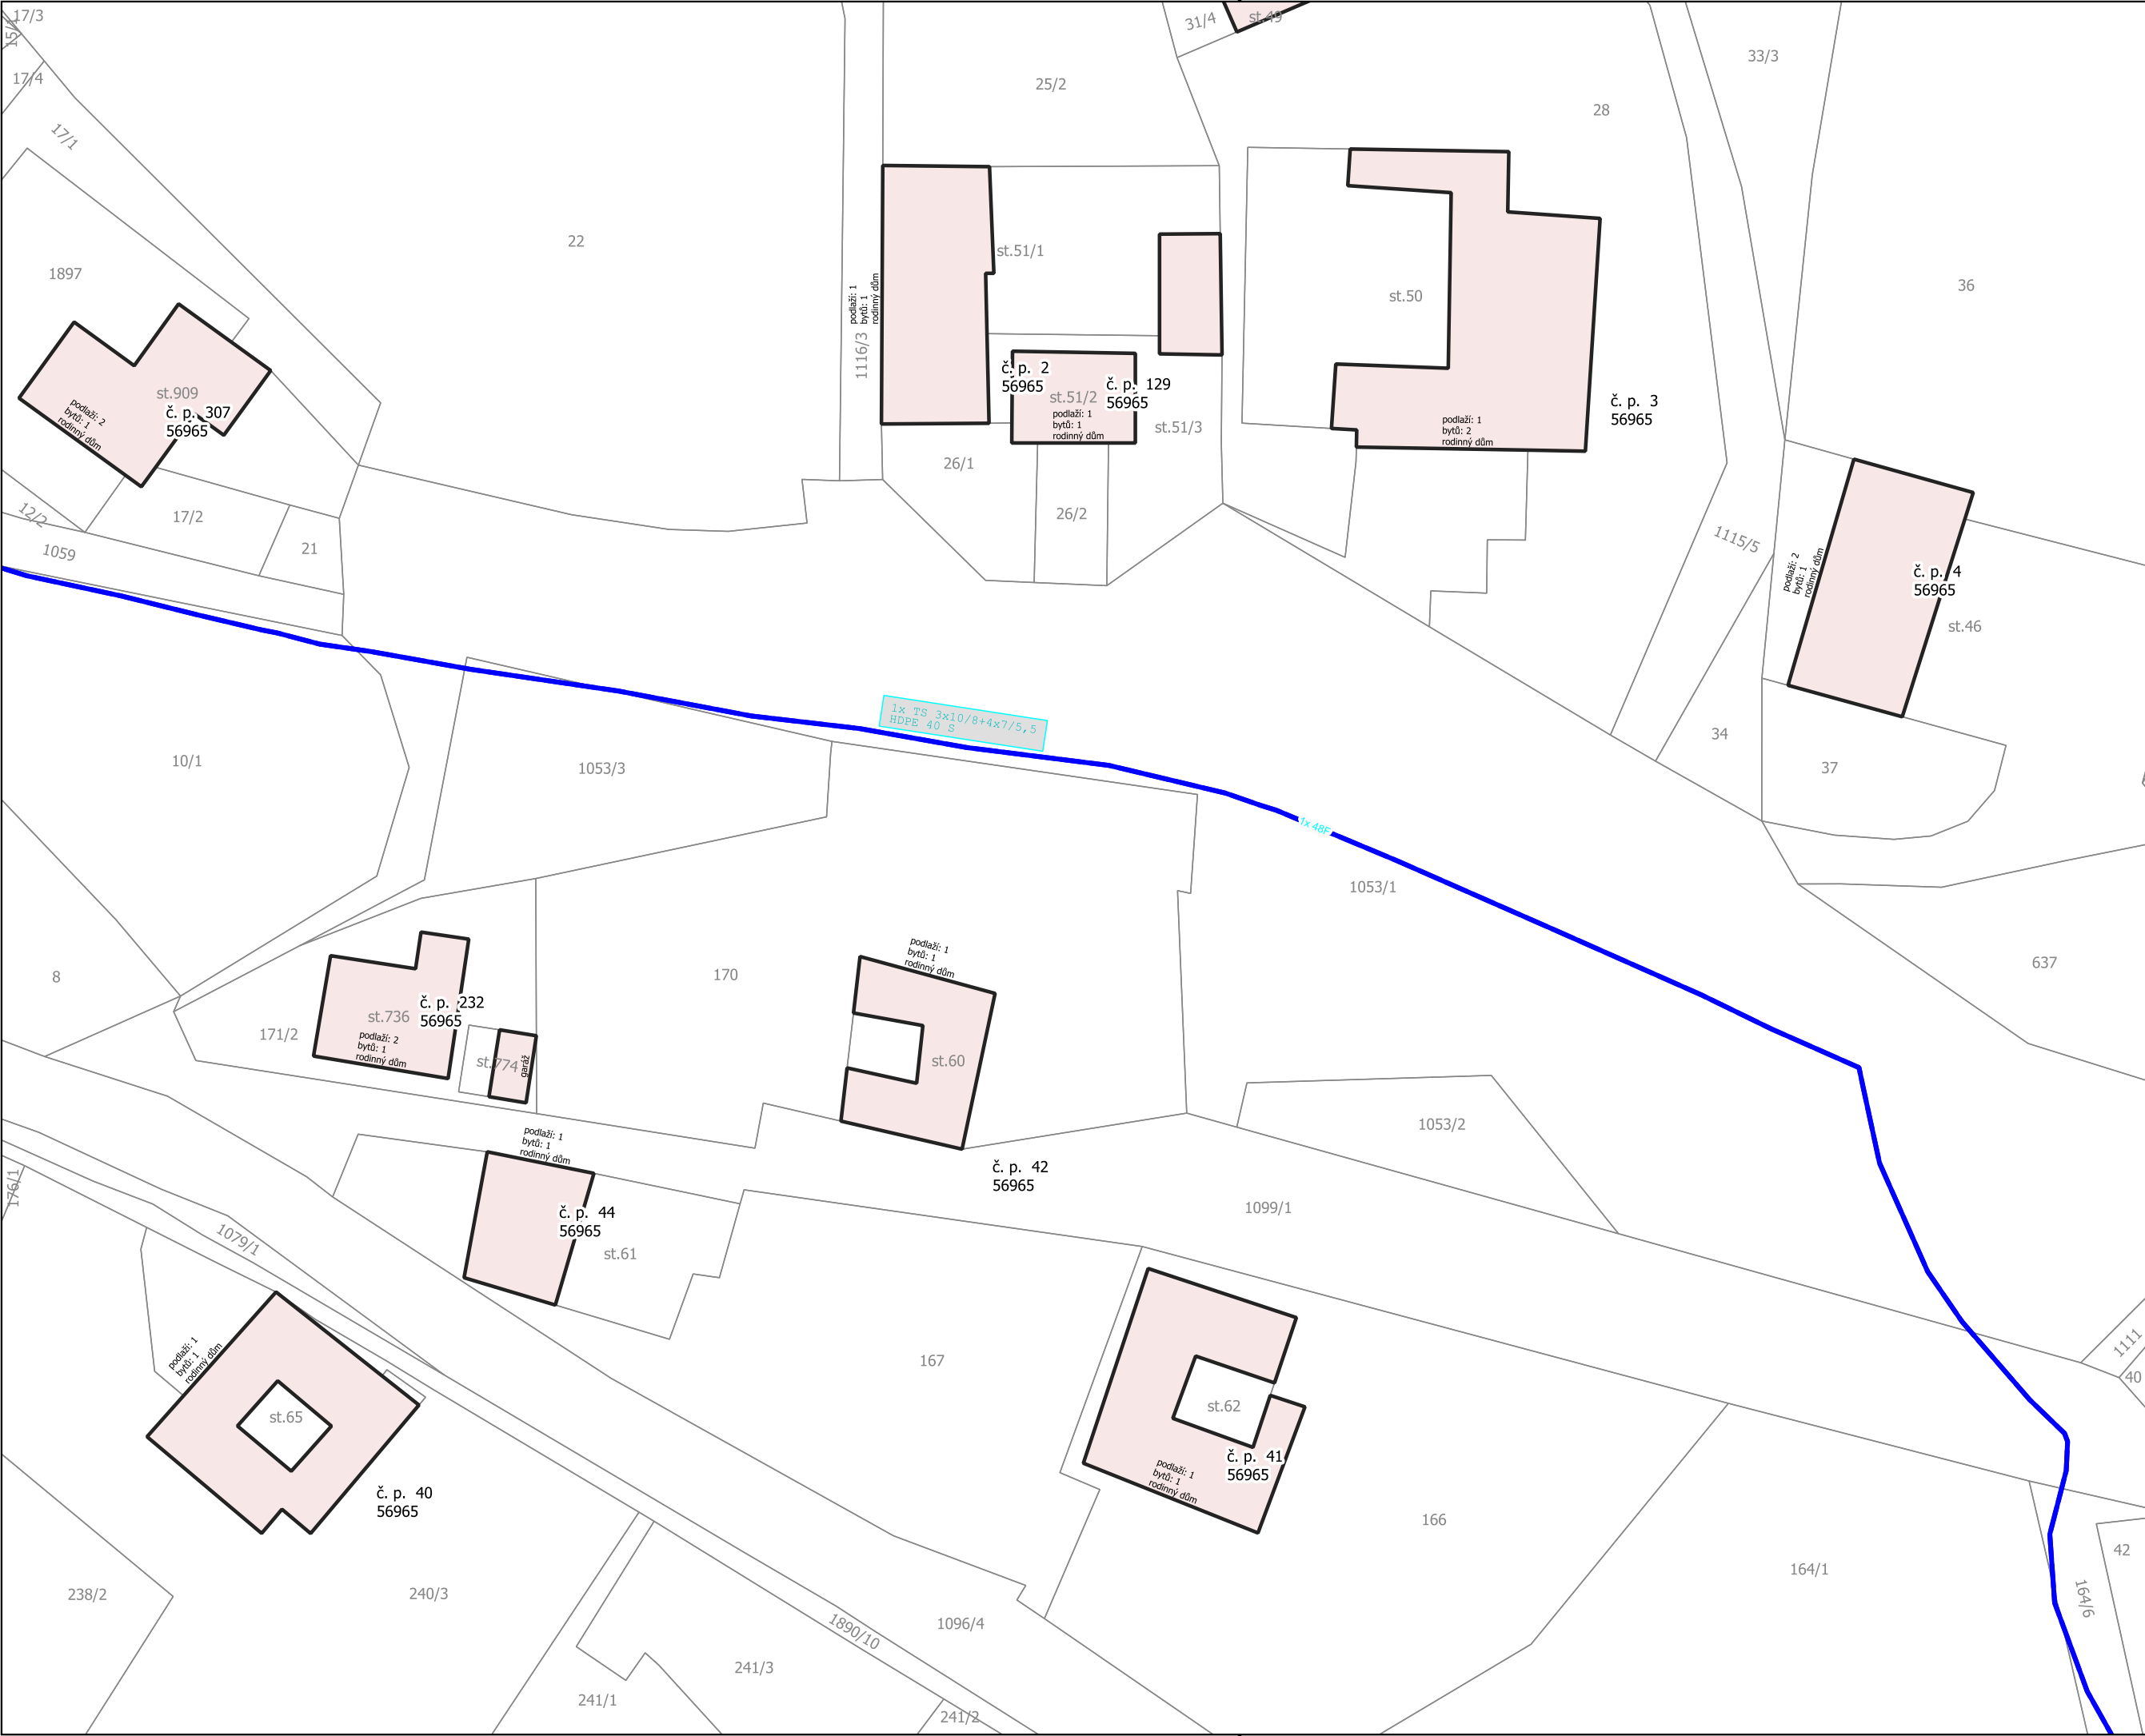

19

20

21

22

Upravená instalace DPS

Stávající prvek

Nová instalace DPS

Nový prvek

Nová instalace DPS - černé+šedé

Nový prvek

Poznámka:

V oblasti se mohou nacházet i jiné nevyznačené sítě:

Obec Jarošov

Název stavby:

NGA VI\_NIO\_9\_FTTH\_Jarošov

Investor:

CETIN

Cetin a. s.  
Českomoravská 2510/19  
190 00 Praha 9 - Vysočany  
IČ: 04084063

Zpracovatel:

PS DataProjekt  
Palík & Sokol s. r. o.  
17. listopadu 1230/8a  
779 00 Olomouc  
IČ:09797106

Projektant: Karel Holotík, DiS.

Odpovědný projektant:

Ing. Vladimír Palík, DiS.  
ČKAT: 1202397

0

10

20 m

Rozsah dokumentace: Povolení záměru

Soubor: Koordinační situační výkres

Katastrální území: Budislav u Litomyšle [615447]

Obec: Budislav


2xA4  
1:500

22.10.2025

S-JTSK

D.1.21



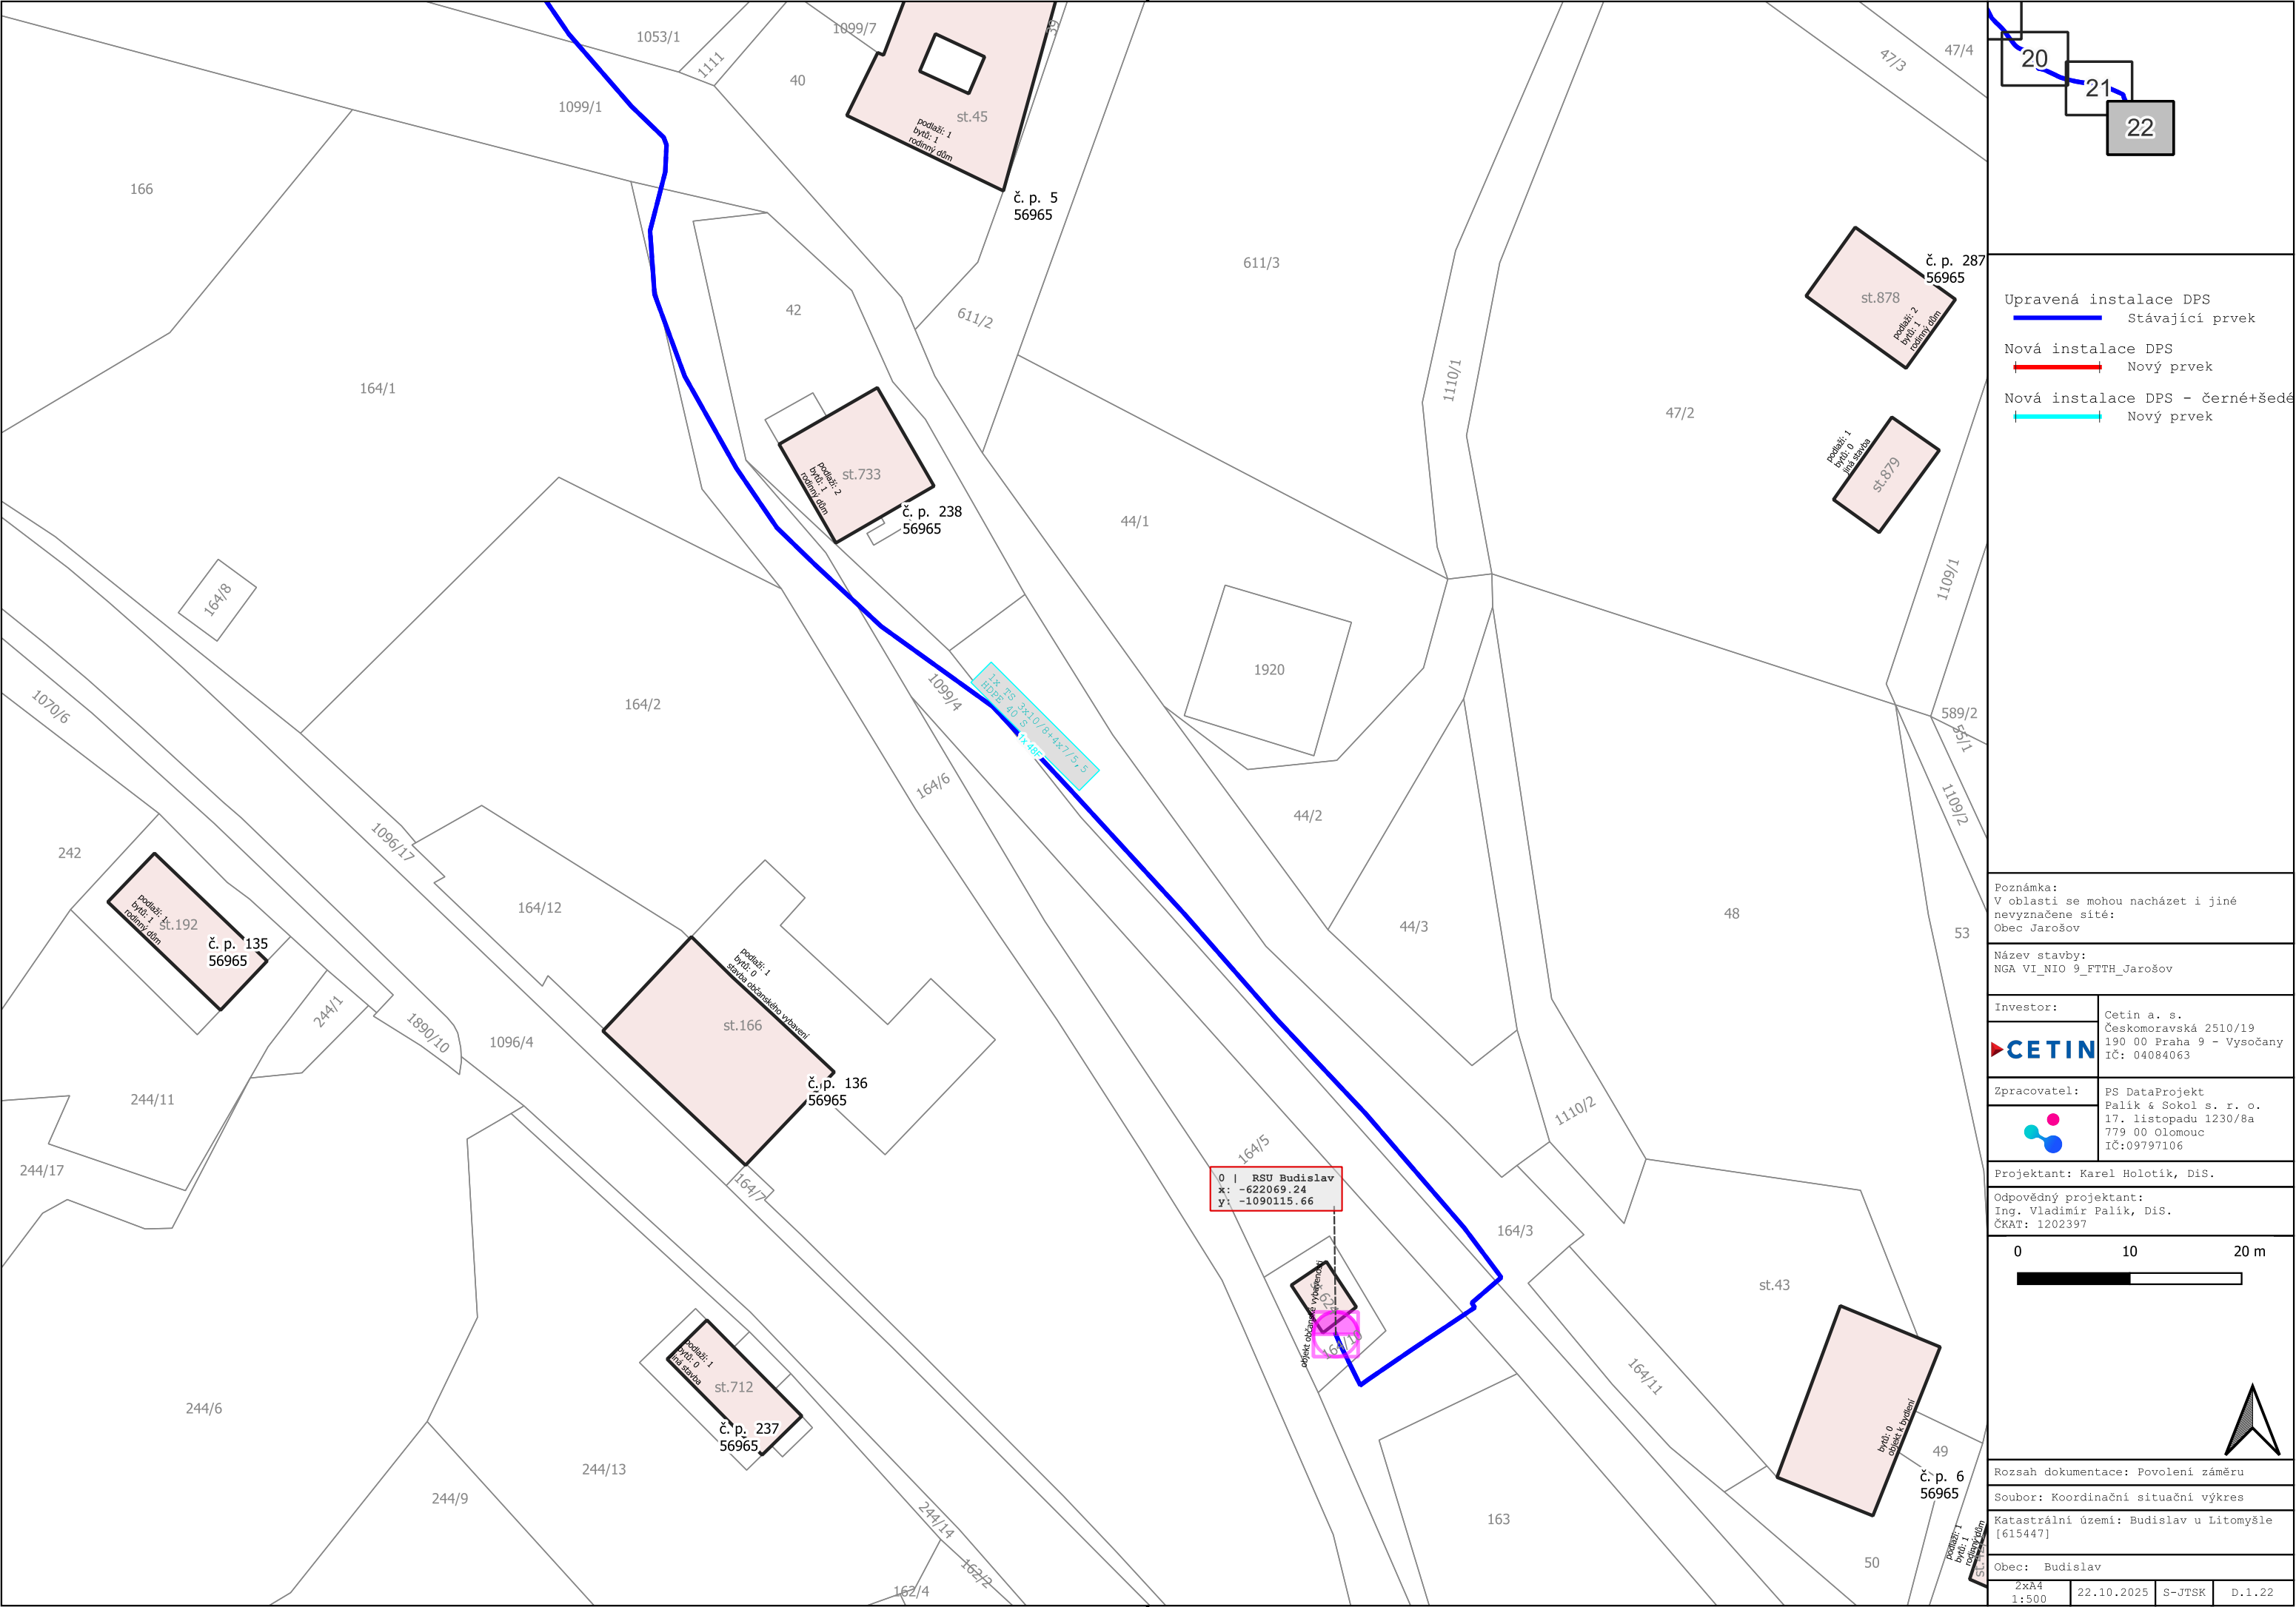

Upravená instalace DPS  
Stávající prvek  
Nová instalace DPS  
Nový prvek  
Nová instalace DPS - černé+šedé  
Nový prvek

Poznámka:  
V oblasti se mohou nacházet i jiné nevyznačené sítě:  
Obec Jarošov

Název stavby:  
NGA VI\_NIO\_9\_FTTH\_Jarošov

Investor:  
Cetin a. s.  
Českomoravská 2510/19  
190 00 Praha 9 - Vysočany  
IČ: 04084063

Zpracovatel:  
PS DataProjekt  
Palík & Sokol s. r. o.  
17. listopadu 1230/8a  
779 00 Olomouc  
IČ:09797106

Projektant: Karel Holotík, DiS.

Odpovědný projektant:  
Ing. Vladimír Palík, DiS.  
ČKAT: 1202397

0 10 20 m

Rozsah dokumentace: Povolení záměru  
Soubor: Koordinační situační výkres  
Katastrální území: Budislav u Litomyšle [615447]

Obec: Budislav  
2xA4  
1:500  
22.10.2025  
S-JTSK  
D.1.22